



SECRETARIA DE INFRAESTRUCTURA, DESARROLLO URBANO Y REORDENACION TERRITORIAL

ING. ARTURO ESPINOZA JARAMILLO SECRETARIO DE LA SIDURT

ING. ANSELMO RUIZ RODRIGUEZ SUBSECRETARIO DE INFRAESTRUCTURA GUBERNAMENTAL, SOCIAL Y PRODUCTIVA

ING. HIRAM ARCE MONTOYA DIRECCION DE PLANEACION, ESTUDIOS Y PROYECTOS



RESPONSABLE PROYECTISTA

ING. HIRAM ARCE MONTOYA CED. FD 2982127 No. REG. Y EXP. ESTATAL: 10455-01/2000 PERITO: 901

RESPONSABLE DE ESPECIALIDAD

NOMBRE No. PERITO

RESPONSABLE DIRECTOR DE OBRA

NOMBRE No. PERITO

REPRESENTANTE LEGAL

GOBIERNO DEL ESTADO DE BAJA CALIFORNIA

ROCIO LOPEZ GORIOSSAVE OFICIAL MAYOR

Vo. Bo. DIRECCION DE ADMINISTRACION URBANA

MTRO. DUA. KEVIN ERNESTO MORENO RUIZ JEFE DEL DEPTO. DE CONTROL URBANO

Vo. Bo. BOMBEROS

ARO. ROSA MIGDALIA BARAHONA GARCIA JEFE DEL DEPTO. TECNICO DE LA DIRECCION DE BOMBEROS

OBSERVACIONES

VALIDACION: FECHA:

PROYECTO: EDIFICIO SUB-RECAUDACION GONZALEZ ORTEGA, MEXICALI

UBICACION: CALLE CUARTA Y AV. RIO BRAVO, FRACC. SANTA ROSA, GONZALEZ ORTEGA, MEXICALI B.C.



CLAVE CATASTRAL: GO-149-001

CONTIENE: CASA MOVIL TIPO ADECUACION DE CASAS MOVILES PARA PROYECTO TABLA DE REQUERIMIENTOS

CLAVE: MCL-REP A-00


REALIZO: SIDURT / FECHA: JUNIO 2024 / ESCALA: INDICADA / ACOTACION: METROS

ESTE PLANO NO ES VALIDO SIN LAS FIRMAS CORRESPONDIENTES

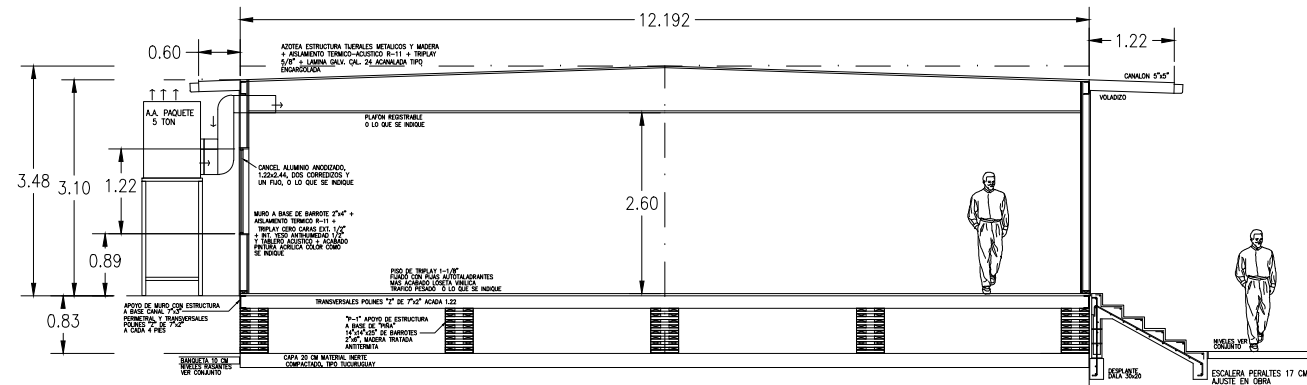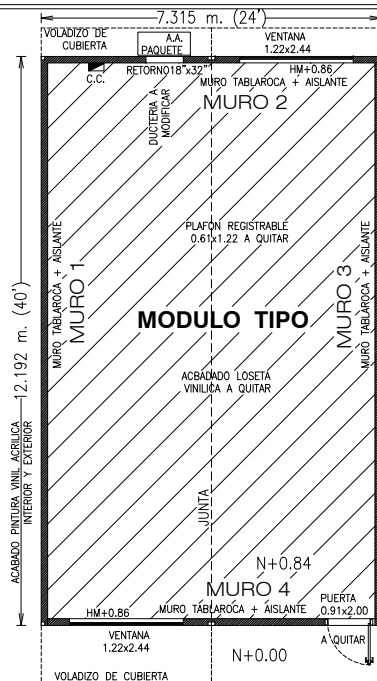

SECCION TRANSVERSAL TIPO

MODULO MOVIL TIPO DE 24'(7.315 M.) x 40'(12.192 M.) DESPLANTADOS E INTEGRADOS EN SITIO AUN SIN MODIFICAR

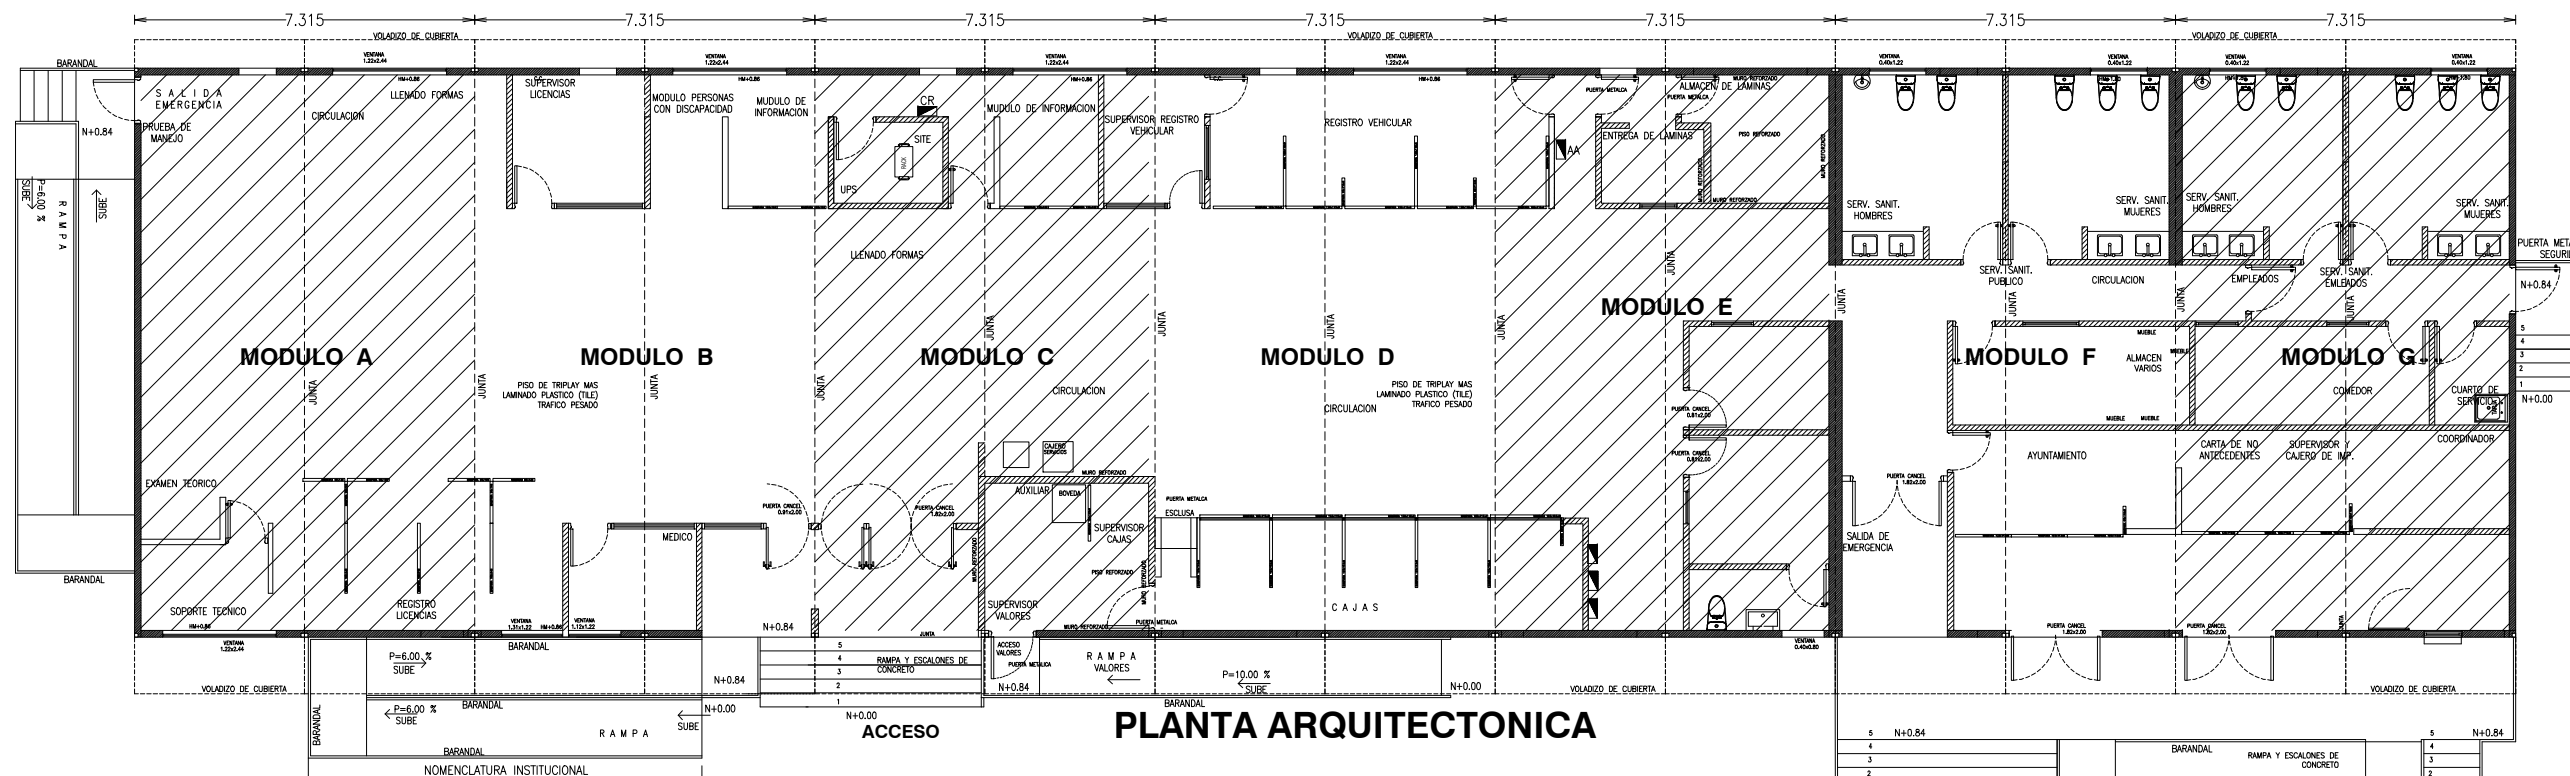

PLANTA ARQUITECTONICA

ACCIONES PRELIMINARES A CADA MODULO PREFABRICADO, PARA PROCEDER A MODIFICAR SEGUN PROYECTO

Table with 7 columns (Modulo A-G) and 10 rows of actions to be performed on each module, such as 'QUITAR PUERTA', 'QUITAR MURO', 'QUITAR PLAFON', etc.

-PLANO QUE MUESTRA LOS SIETE MODULOS PREFABRICADOS MOVIBLES INTEGRADOS Y DESPLANTADOS EN PLATAFORMA, PARA PROCEDER A MODIFICARLOS SEGUN PROYECTO