


**MÓDULO MÓVIL COMPLETO TIPO 168'(51.07M)X40'(12.20M)**

PLANO QUE MUESTRA LAS 14 SECCIONES DE 12X40 PIES(3.65X12.20M) PREFABRICADAS MOVIBLES, INTEGRADAS COMO UN SOLO ESPACIO Y DESPLANTADOS EN PLATAFORMA, PARA PROCEDER A MODIFICARLOS SEGUN PROYECTO.

**PUNTO A**  
ESTRUCTURA PERIMETRAL EN CUBIERTA A BASE DE  
CANAL PREFABRICADO DE 3 1/2"X14"

**PUNTO B**  
ESTRUCTURA PERIMETRAL EN CUBIERTA A BASE DE  
CANAL PREFABRICADO DE 3 1/2"X24"

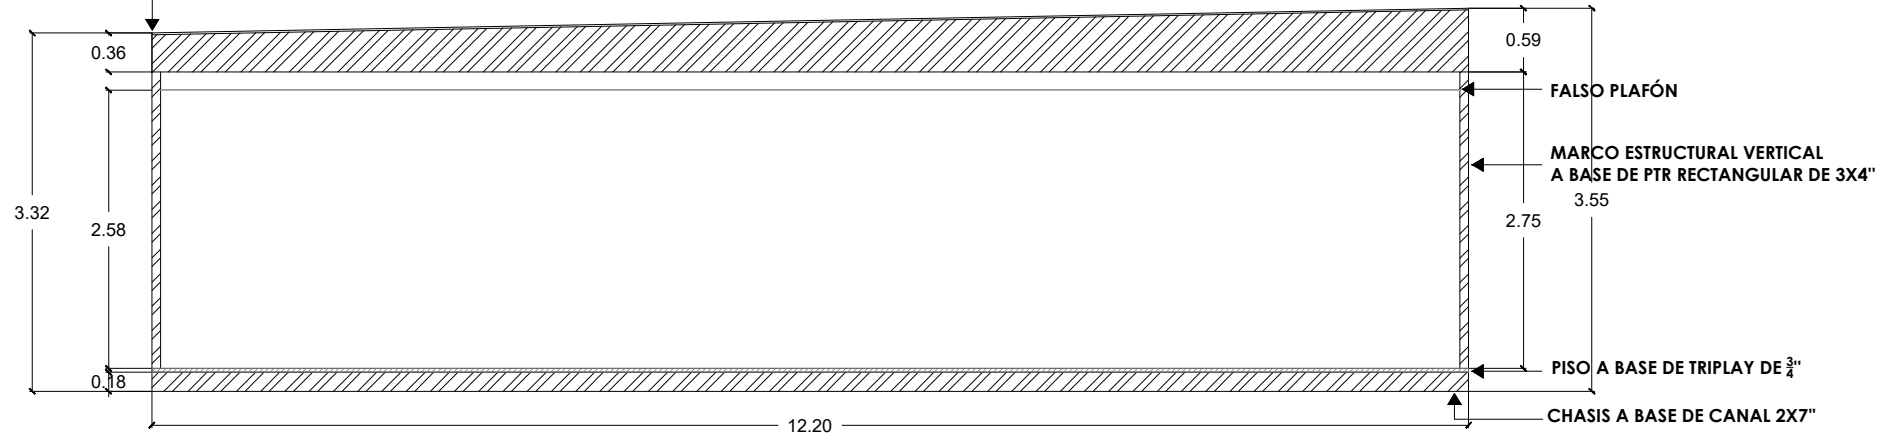

### SECCIÓN TRANSVERSAL

**SIMBOLOGÍA**

	ACERO
	TRIPLAY