


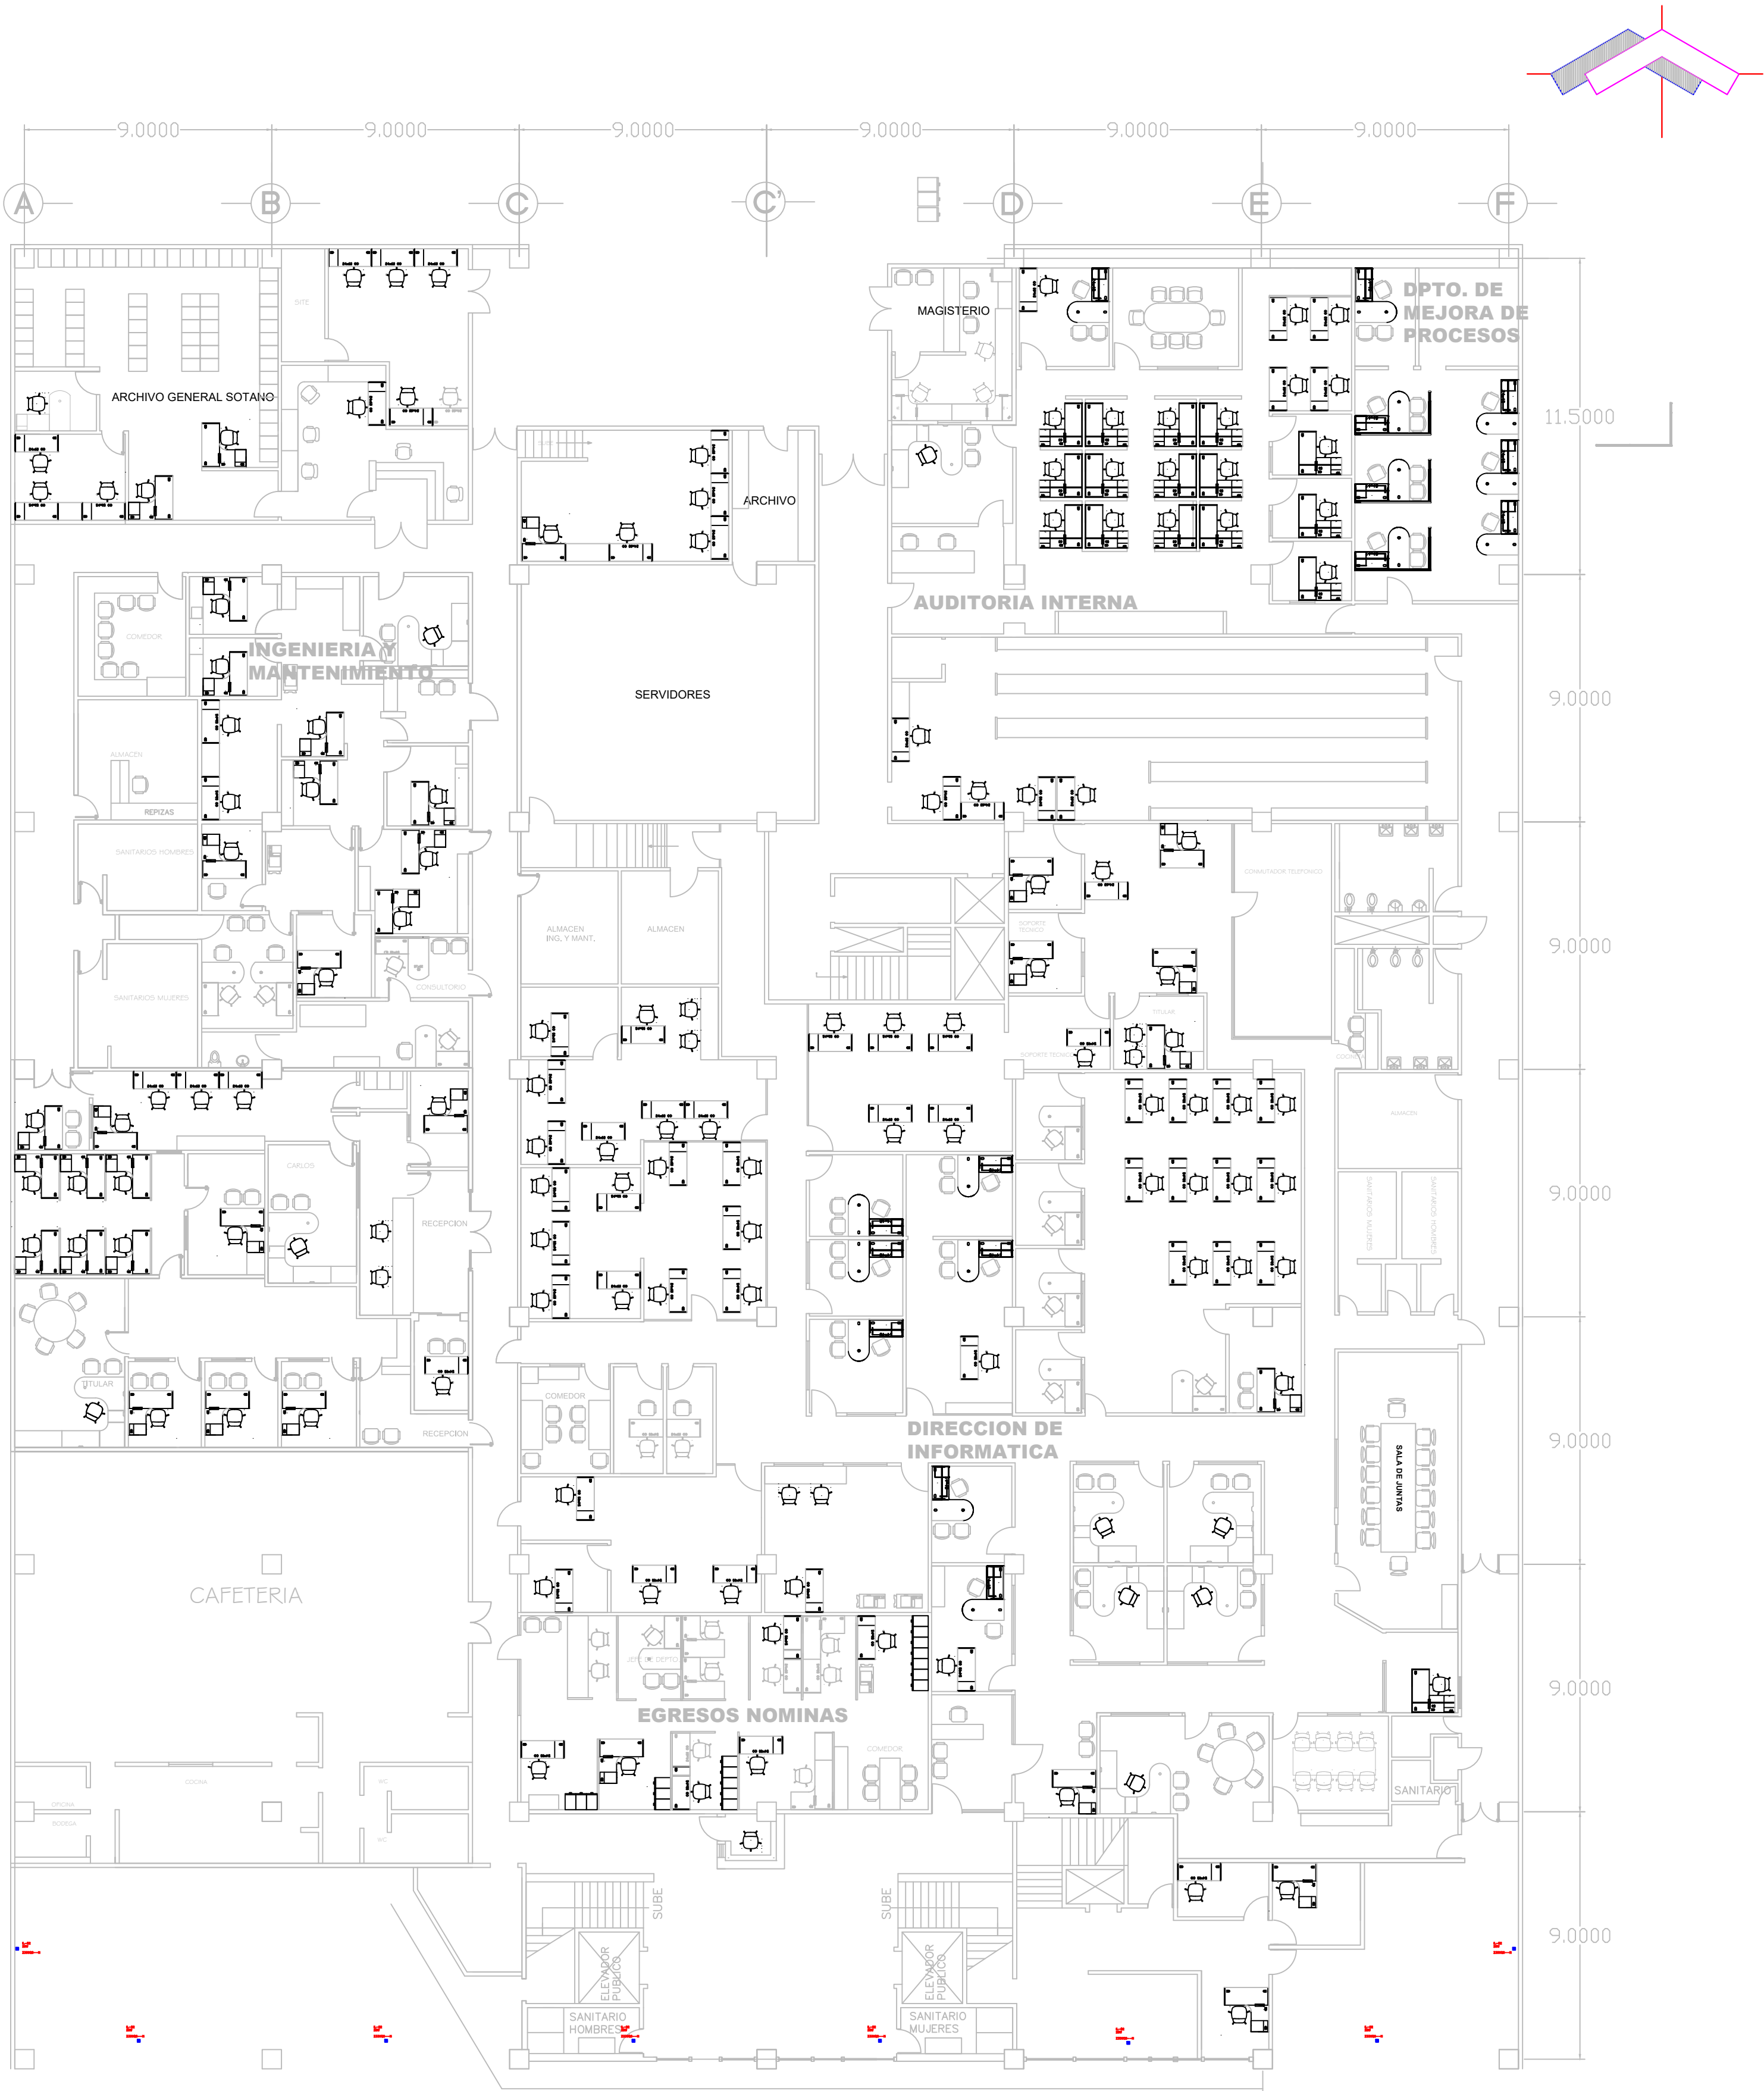


AREA= 3,355 MTS.
ALTURA OFICINAS= 2.60 MTS.


EDIFICIO PODER EJECUTIVO SOTANO

PODER EJECUTIVO										
FT	SIMBOLOGIA	MARCA	TIPO	MODELO	TEMPERATURA	VOLTAJE	FLUJO LM	WATTS	CANTIDAD	WATTS TOTALES
IL-01		ZERAUS	ZENTURY 180W SOBREPONER EN BRAZO	Z149LSWDMDN	RGBW	120-240	13800	180	56	10080
		ZERAUS	ESTRUCTURA RETRACTIL 1.5M x 1.2m DE AGERO	Z500RS072N					42	-
IL-02		ZERAUS	Z1 SOBREPONER LOSA ACCESO	Z336QS-N	3000	120-240	3100	25	8	200
									TOTAL	10280

CONTROL DMX									
SIMBOLOGIA	MARCA	TIPO	MODELO	TEMPERATURA	VOLTAJE	FLUJO LM	WATTS	CANTIDAD	WATTS TOTALES
CONTROL RGB	ZERAUS	SUPRESOR DE PICOS	Z141RS060N					1	
	ZERAUS	OPTOSPLITTER	Z141RS074G					8	
	ZERAUS	CONSOLA DMX	Z141RS051G					1	
	ZERAUS	CONECTOR EN T	Z141CP005N					104	
	ZERAUS	CABLE DMX	Z141RS011N					500	

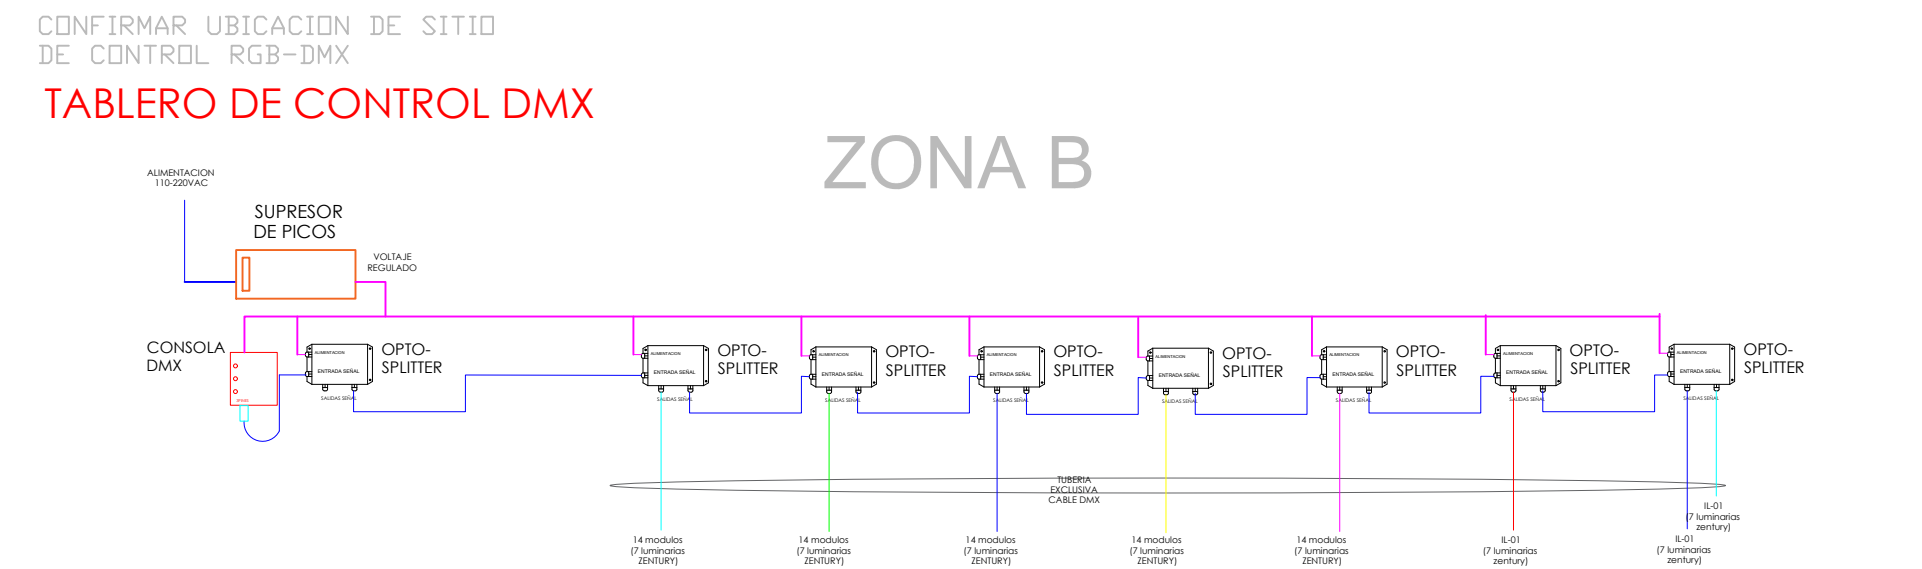

LUMINARIAS		
FT	SIMBOLOGIA	DESCRIPCION
IL-01		LUMINARIA TIPO PROYECTOR DE SOBREPONER, FABRICADO CON UN SOPORTE PARA RECIBIR DOS MODULOS DE LED DIRECCIONABLES DE FORMA INDEPENDIENTE. UN MODULO CON OPTICA DIFUSA DE 40° DE LED INTEGRADO Y UNA POTENCIA TOTAL DE 90W. EL SEGUNDO MODULO CON OPTICA MEDIA DE 30° DE LED INTEGRADO Y UNA POTENCIA TOTAL DE 90W. FLUJO LUMINOSO DE 6900lm. (TOTAL DE LOS DOS MODULOS 180W Y 13800lm). AMBOS MODULOS CON CONEXION INDEPENDIENTE DE 120-240 V AC. Y SISTEMA DE CONTROL DMX. CAMBIO DE COLOR EN RGBW. VIDA PROMEDIO 50,000 HRS. GARANTIA DE 5 AÑOS CONTRA DEFECTOS DE FABRICACION. (INTEGRA LEDs ROJO, VERDE, AZUL Y BLANCO NEUTRO PARA OBTENER MAS DE 16 MILLONES DE CAMBIOS DE COLOR). VIDA PROMEDIO 50,000 HRS. GARANTIA DE 5 AÑOS CONTRA DEFECTOS D
IL-02		LUMINARIA TIPO PROYECTOR PARA SOBREPONER, LED INTEGRADO DE 25W DE POTENCIA Y CONEXION DE 120-240V AC. CON OPTICA DIFUSA, FLUJO LUMINOSO DE 3,100lm, MONOCROMATICO 3000K. SISTEMA DE CONTROL ON /OFF Y COLOR DE LUZ 3000K. VIDA PROMEDIO 50,000 HRS. GARANTIA DE 5 AÑOS CONTRA DEFECTOS DE FABRICACIÓN.

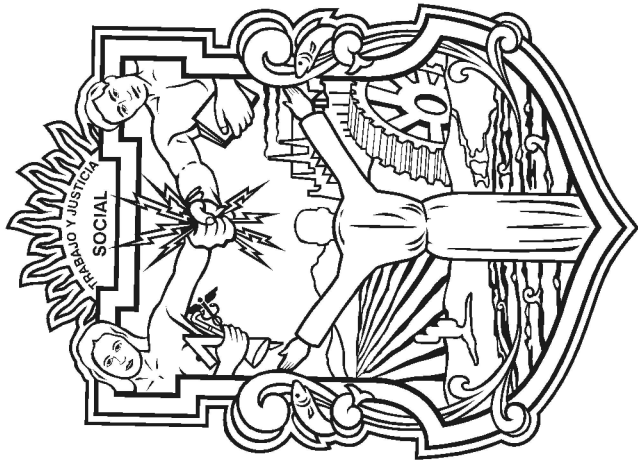

OFICIALIA MAYOR DE GOBIERNO

Dirección de Servicios Generales

Subdirección de Ingeniería
y Mantenimiento

Coordinador de Proyectos y Obras

Vo. Bo. Dependencia

Descripción del Croquis:
EDIFICIO PODER EJECUTIVO
SOTANO
PLANO DE MANEJADORAS

Fecha: 13.05.2025

ILU-FSG-01