


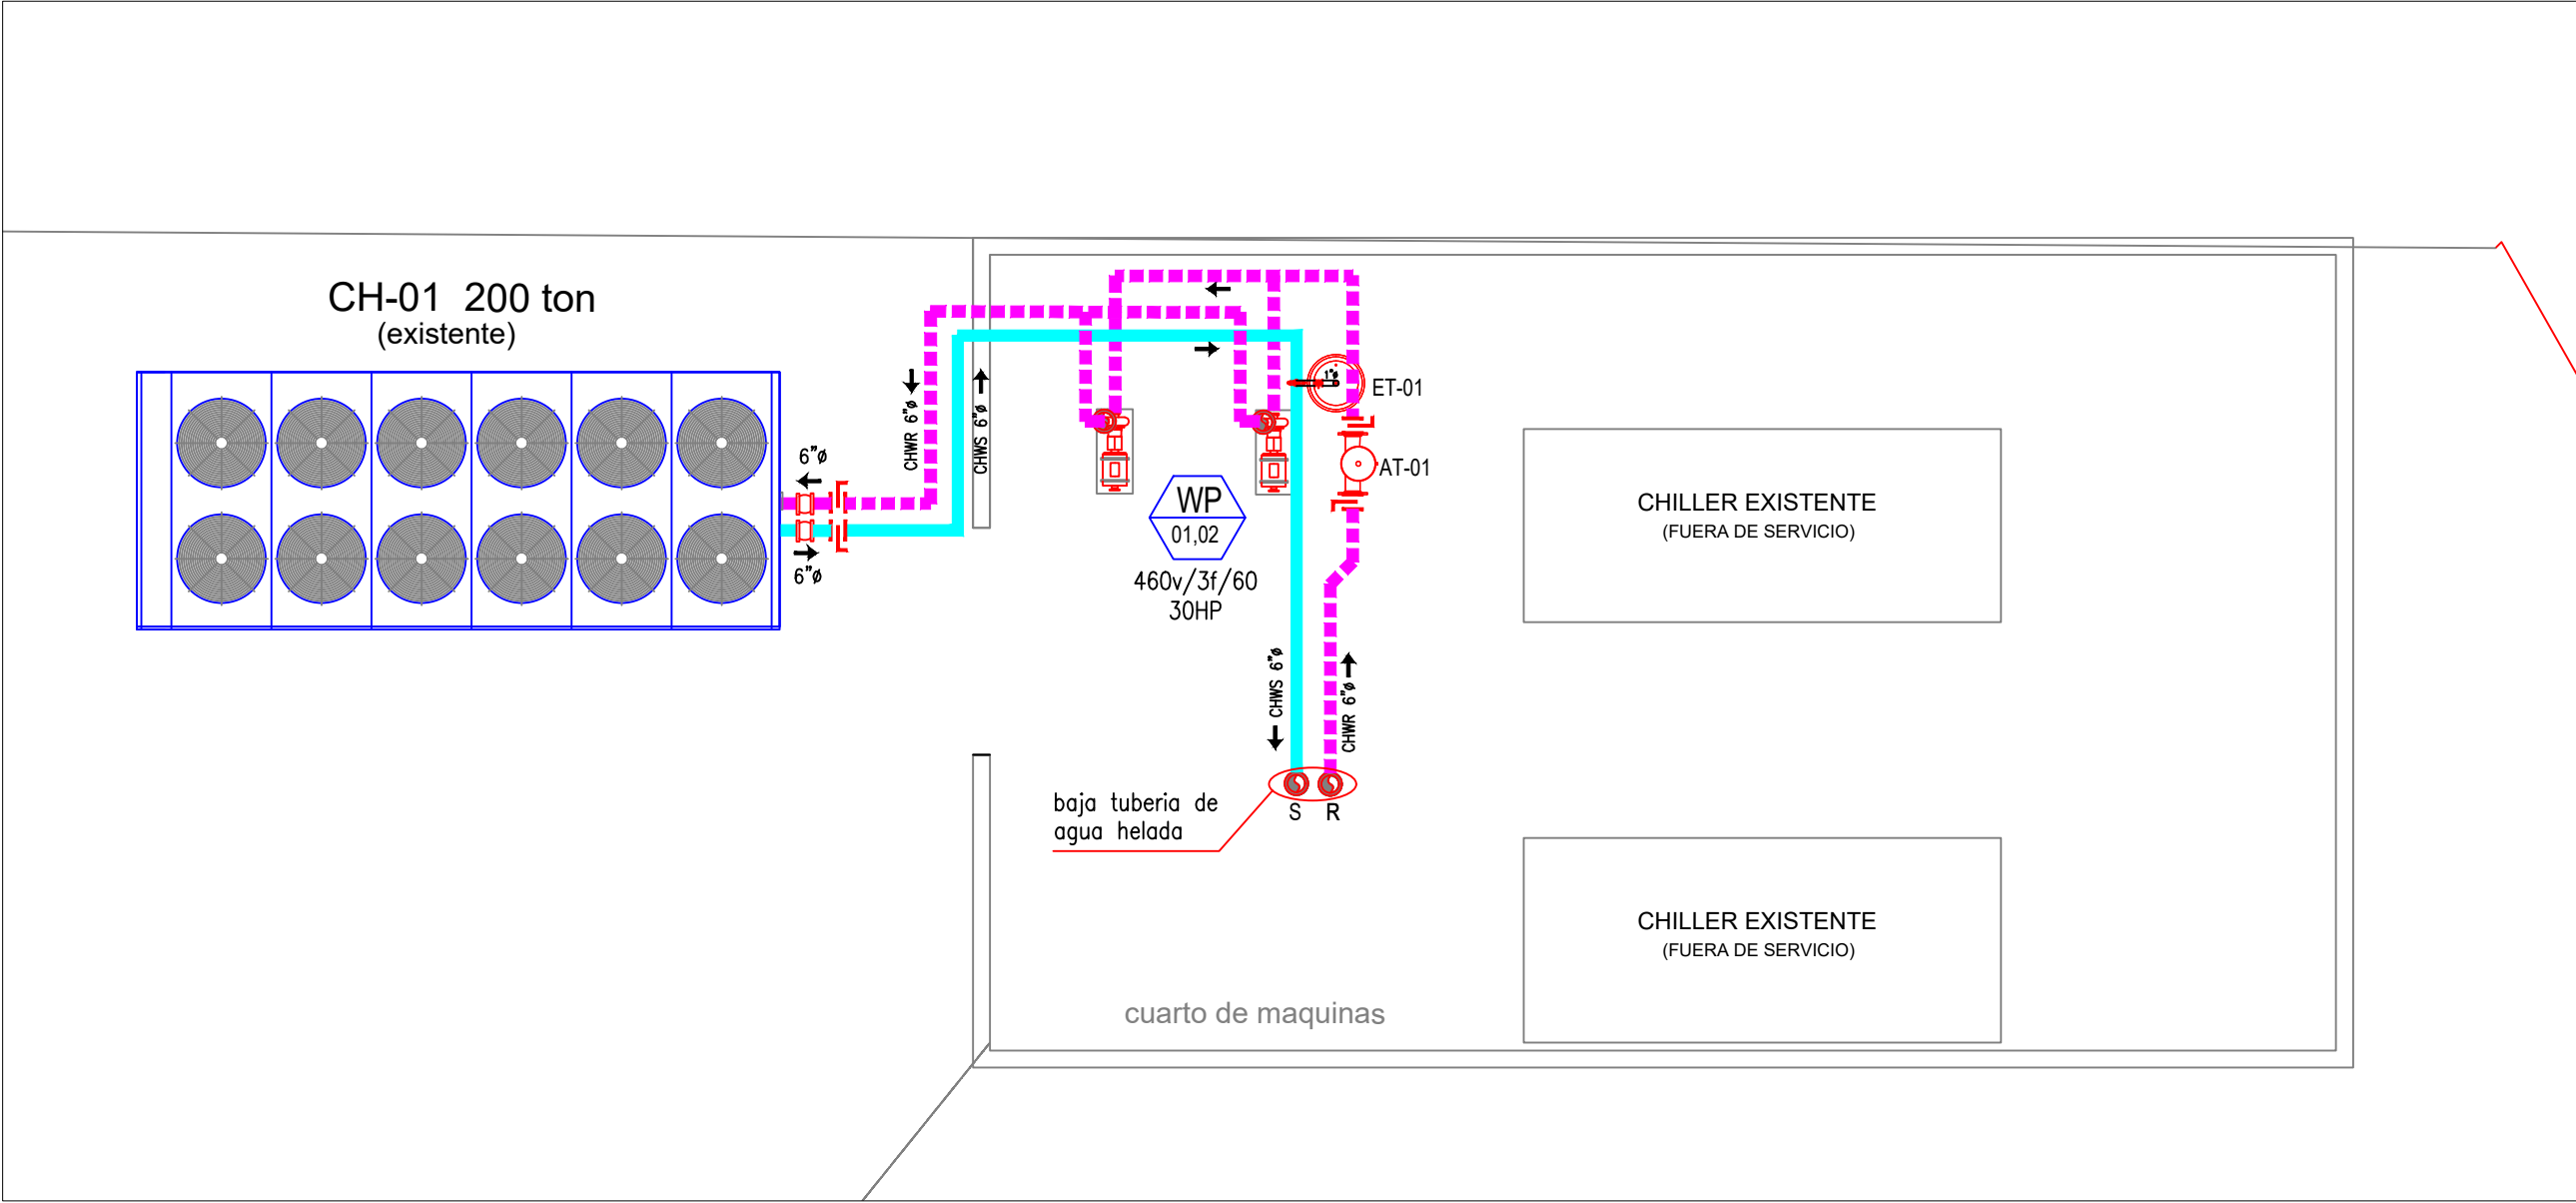

SIMBOLOGIA	
CH	UNIDAD DE ENFRIADORA DE AGUA, CHILLER
WP	BOMBA DE AGUA
AT	TANQUE SEPARADOR DE AIRE
ET	TANQUE DE EXPANSION
	BAJA AGUA DE SUMINISTRO Y RETORNO
	TUBERIA AGUA HELADA SUMINISTRO, PVC CED. 80, AISLADA CON FIBRA DE VIDRIO MEDIA CAÑA CON BARRERA DE VAPOR.
	TUBERIA AGUA HELADA RETORNO, PVC CED. 80, AISLADA CON FIBRA DE VIDRIO MEDIA CAÑA CON BARRERA DE VAPOR.