
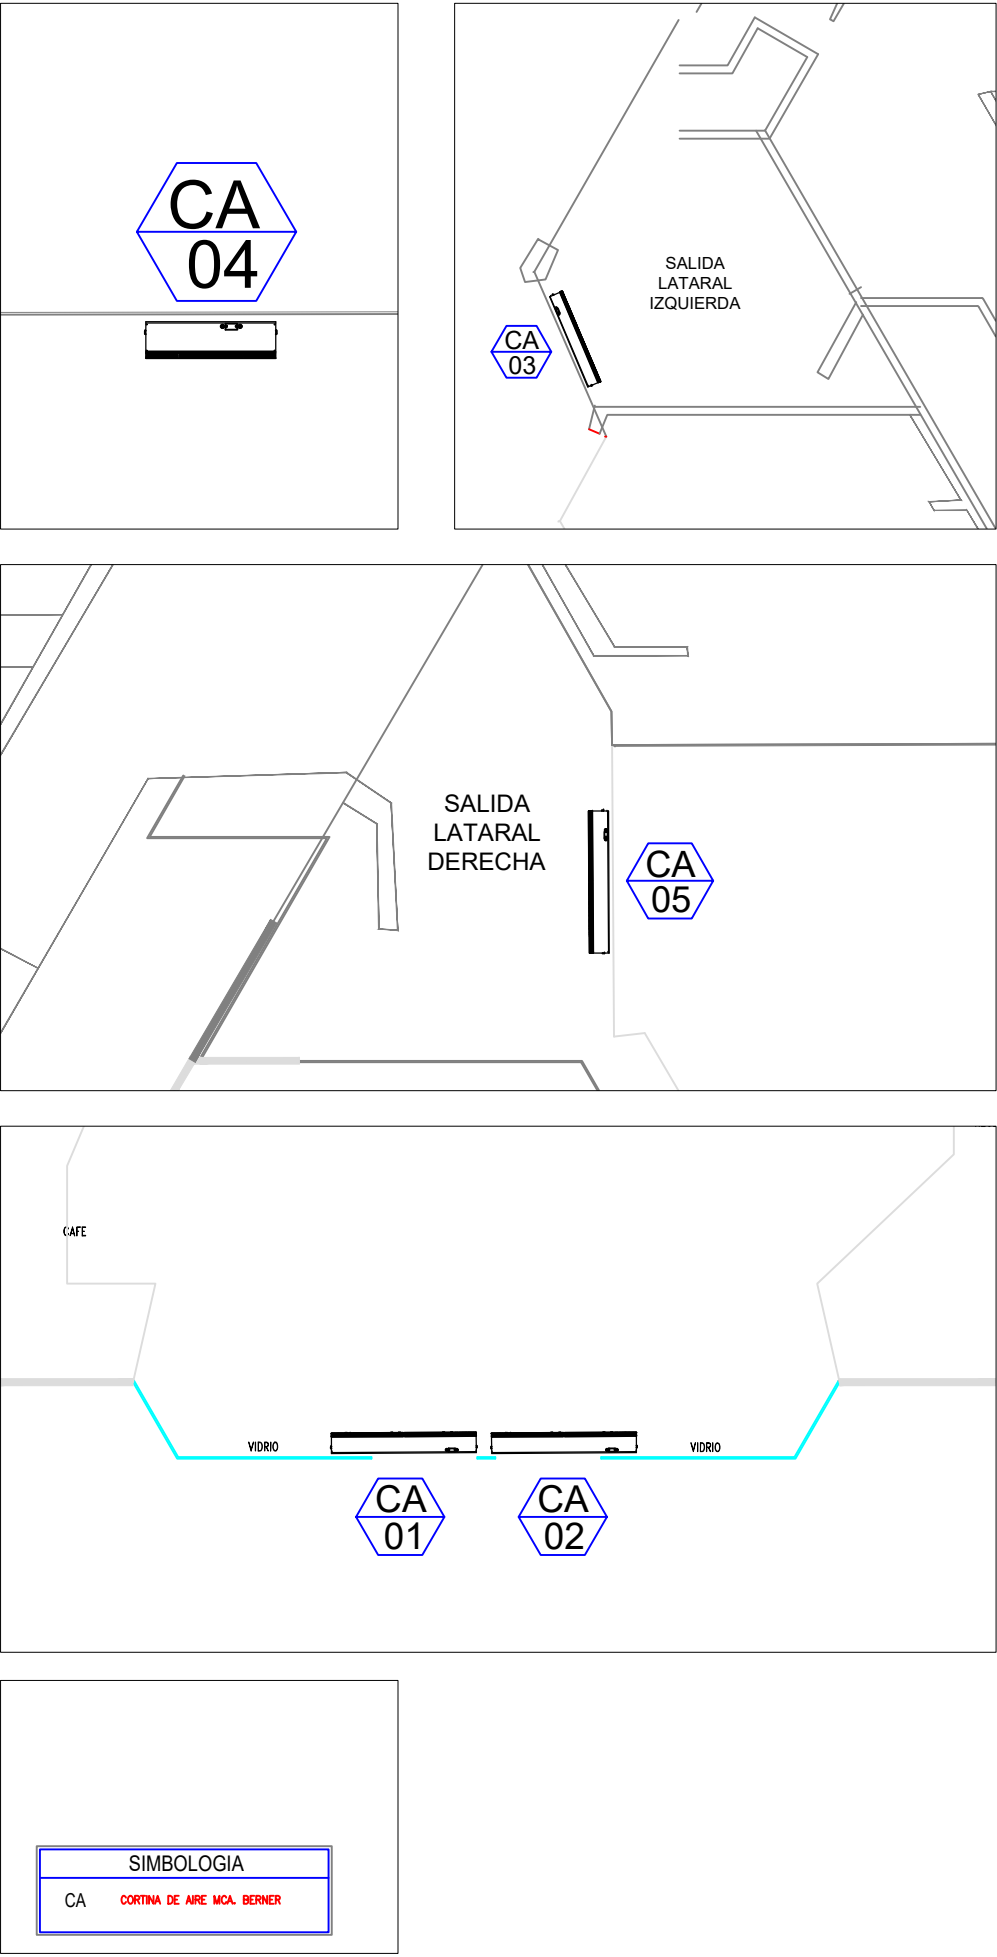


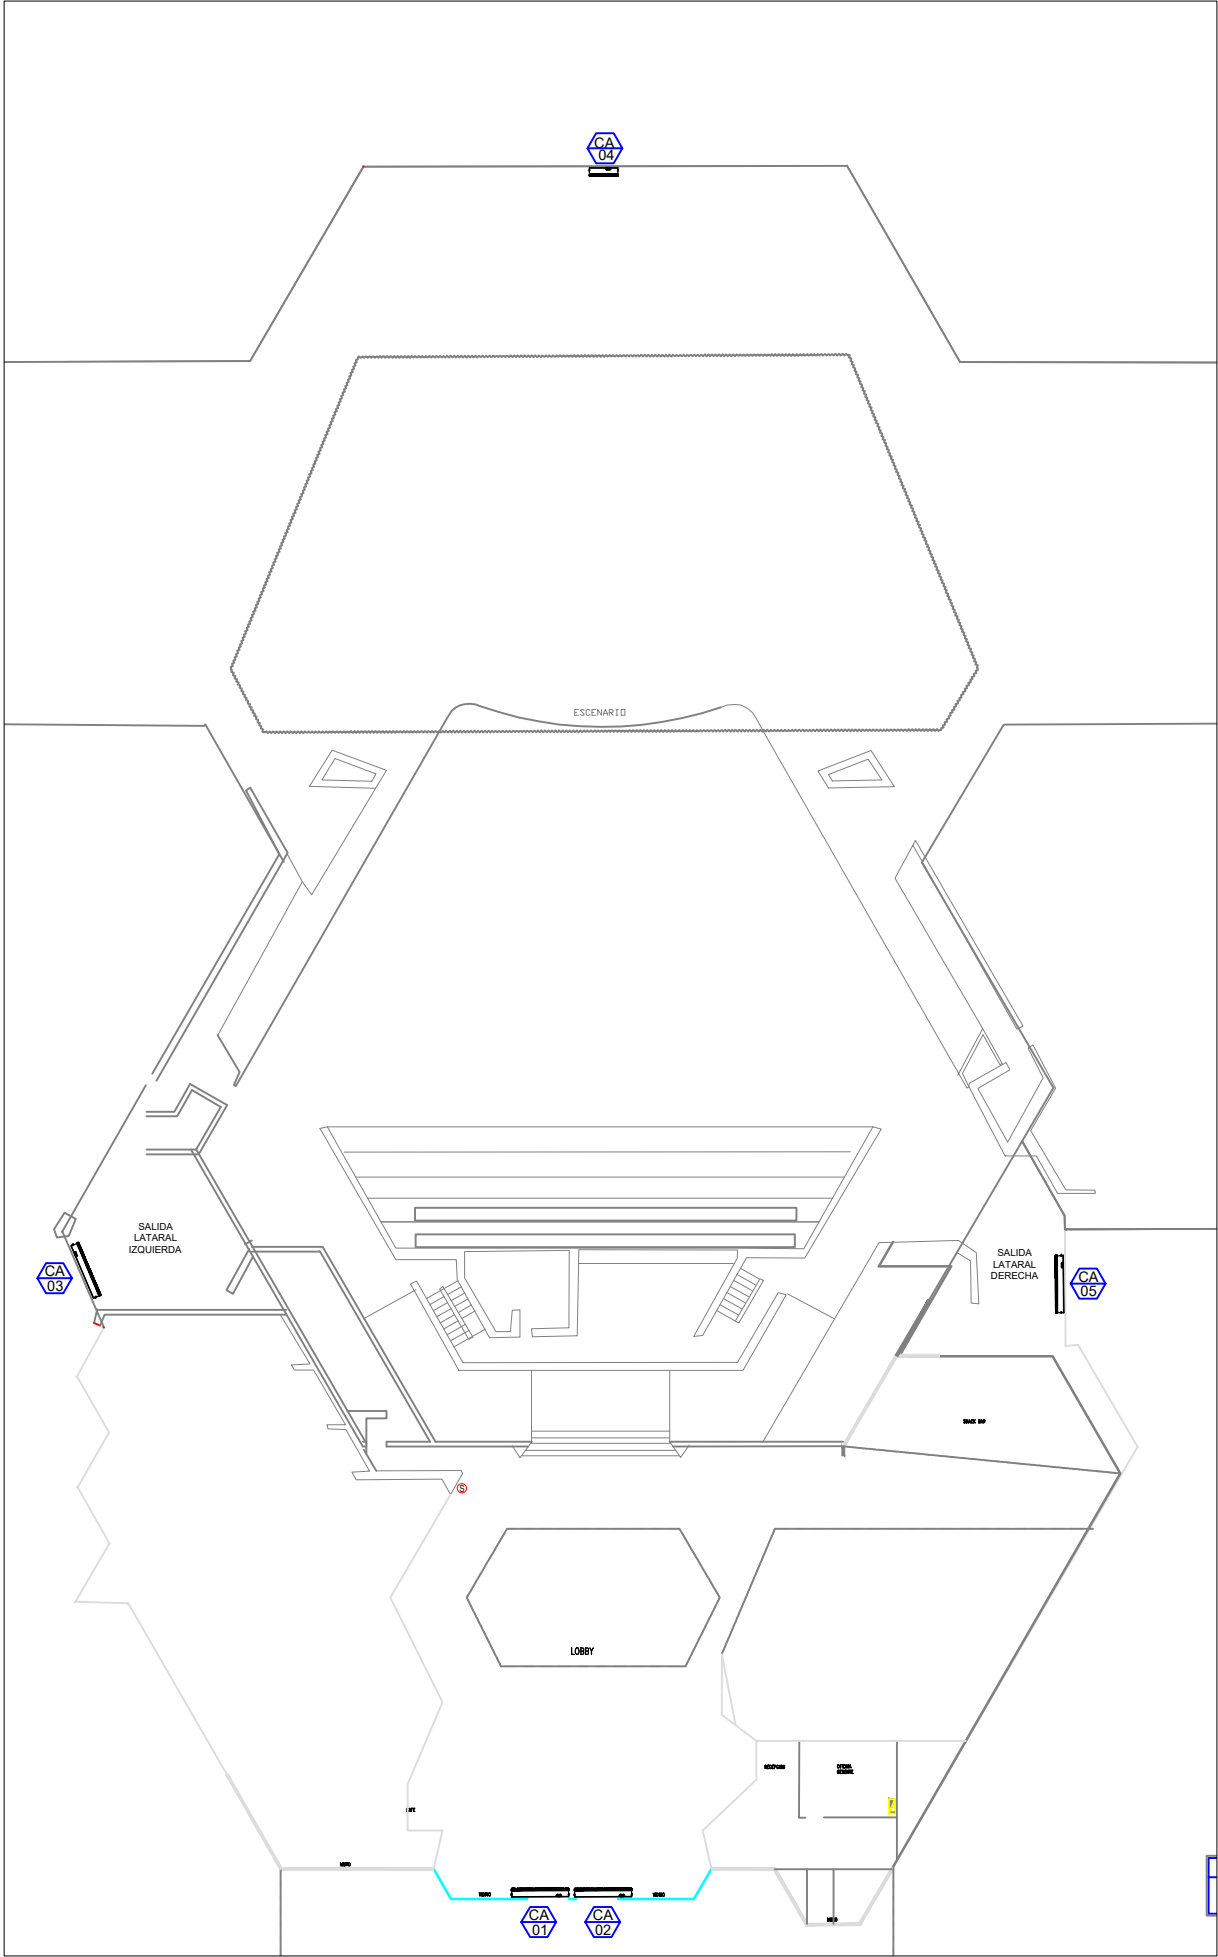

UBICACION DE CORTINAS DE AIRE

ESCALA 1 : 150

PROYECTO	TEATRO DEL ESTADO										Piso No.	AA-06
	PROYECTO DE AIRE ACONDICIONADO											
	Diseño					Revisión						
CONTENIDO	UBICACION DE CORTINAS DE AIRE											
PROPIETARIO												
RESPONSABLE PROYECTIVA												
CORRESPONSABLE DE PROYECTO												
APROBADO	UNIDAD DE LICENCIAS DE CONSTRUCCION											
DIRECCION DE CONTROL URBANO Y PLANEACION												
RESPONSABLE DIRECTOR DE OBRA												
UBICACION												
Clase Cat.												
SUPERFICIE TOTAL DE TIERRAS												