


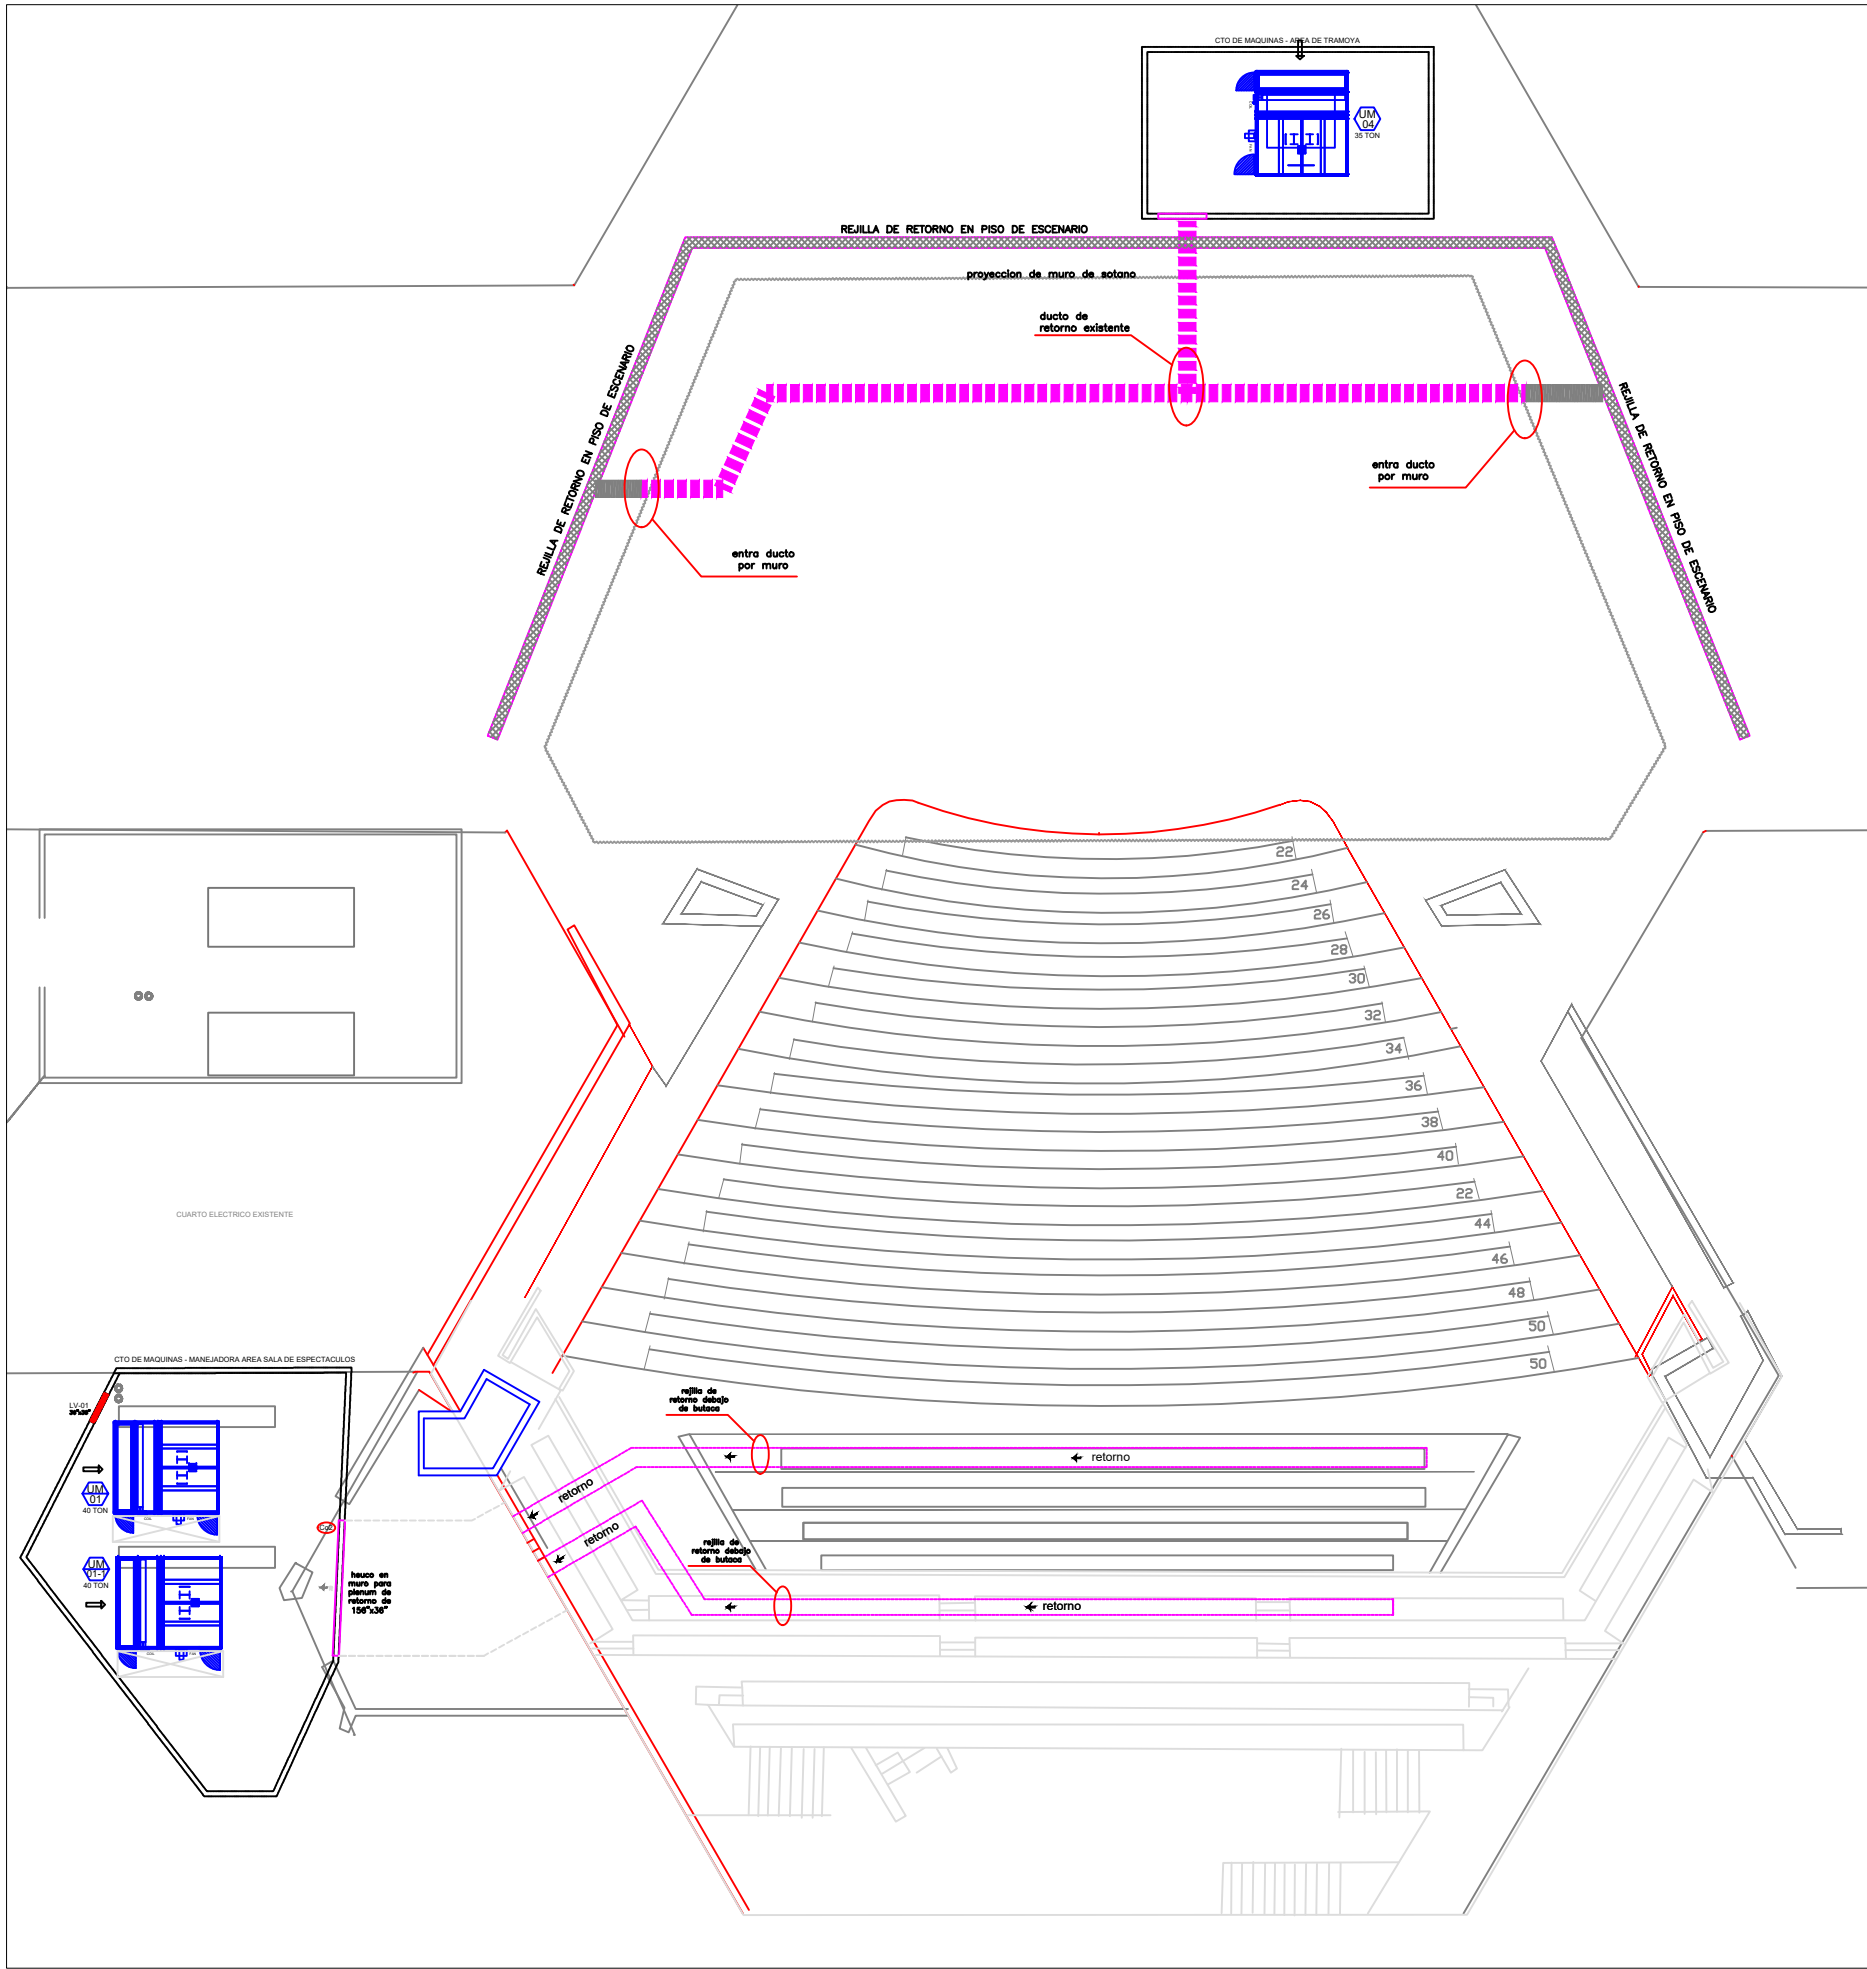

SIMBOLOGIA/NOTAS

UM

UNIDAD MANEJADORA DE AIRE
TIPO BLOWER COIL MARCA
CARRIER MODELO BGE

DUCTO/HUECO PARA AIRE RETORNO
DE RETORNO POR DEBAJO DE BUTACAS
NOTA:
AGREGAR MALLA DESPLEGADA EN
REJILLA DE DUCTO EXISTENTE

DUCTO DE AIRE DE RETORNO
EXISTENTE (EN SOTANO DE ESCENARIO)
NOTA:
SE REQUIERE TAPAR ABERTURAS EN
DUCTO EXISTENTE

REJILLA DE RETORNO POR PISO (AREA DE ESCENARIO)
NOTA:
SE REQUIERE QUITAR Y DAR MANTENIMIENTO
DE LIMPIEZA A HUECO Y REJILLA EN PISO

LV

DAMPER CON MOTOR MODULANTE

SENSOR DE CO2

DUCTOS DE RETORNO DE AIRE ACONDICIONADO - AREA DE AUDITORIO Y ESCENARIO

ESCALA 1 : 100

PROYECTO		TEATRO DEL ESTADO	
		PROYECTO DE AIRE ACONDICIONADO	
Diseño	Revisión	Elaboración	Plano No.
Trabajo		Acabado	EN METROS
INDICADAS		Febrero	AGOSTO-2024

CONTENIDO	
DUCTOS DE RETORNO DE AIRE ACONDICIONADO - AREA DE AUDITORIO Y ESCENARIO	

PROPIETARIO	
UBICACION	
Clase Cat.	
SUPERFICIE TOTAL DE TIENEN	

RESPONSABLE PROYECTISTA	
RESPONSABLE DIRECTOR DE OBRA	

CORRESPONSABLE DE PROYECTO	
----------------------------	--

APROBADO	
UNIDAD DE LICENCIAS DE CONSTRUCCION	

APROBADO	
DIRECCION DE CONTROL URBANO Y PLANEACION	