



Talud y Muro de Adobe

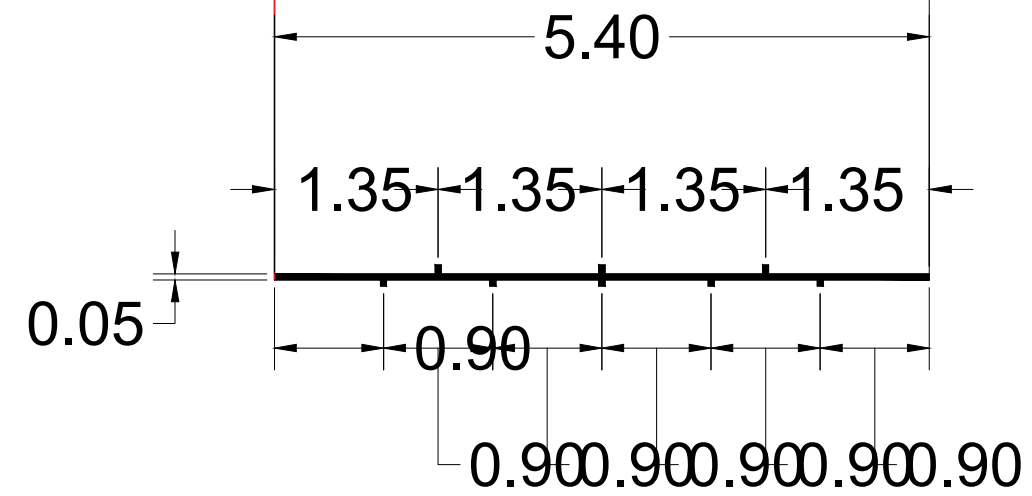

TRAZO DE CADA CARRIL

NOTAS GENERALES:

- COLOR: COLOR DEL PASTO VERDE/ TRAZOS PRINCIPALES EN COLOR BLANCO
- TRAZOS SECUNDARIOS: BLANCO, AMARILLO, AZUL O TERRACOTA, ESTOS PODRAN SER OPCIONAL EN BASE A NECESIDAD DEL REQUIRIENTE Y PODRAN SER PINTADOS.
- ALTURA DE FIBRA: 20MM
- TIPO DE FIBRA: MONOFILAMENTO Y MONOFILAMENTO TEXTURIZADO.
- DENSIDAD MINIMA: 18,500 DTEX.
- GALGA: 3/8.
- DENSIDAD DE PUNTADAS: 220 PUNTADAS/M2.
- PESO MINIMO DE FIBRA: 2,089 G/M2
- PESO TOTAL DEL SISTEMA: 3,004 G/M2
- CAPA DE SELLADO: SBR.
- PROTECCION: TRATAMIENTO ANTI-RADIACION ULTRAVIOLETA(UV)

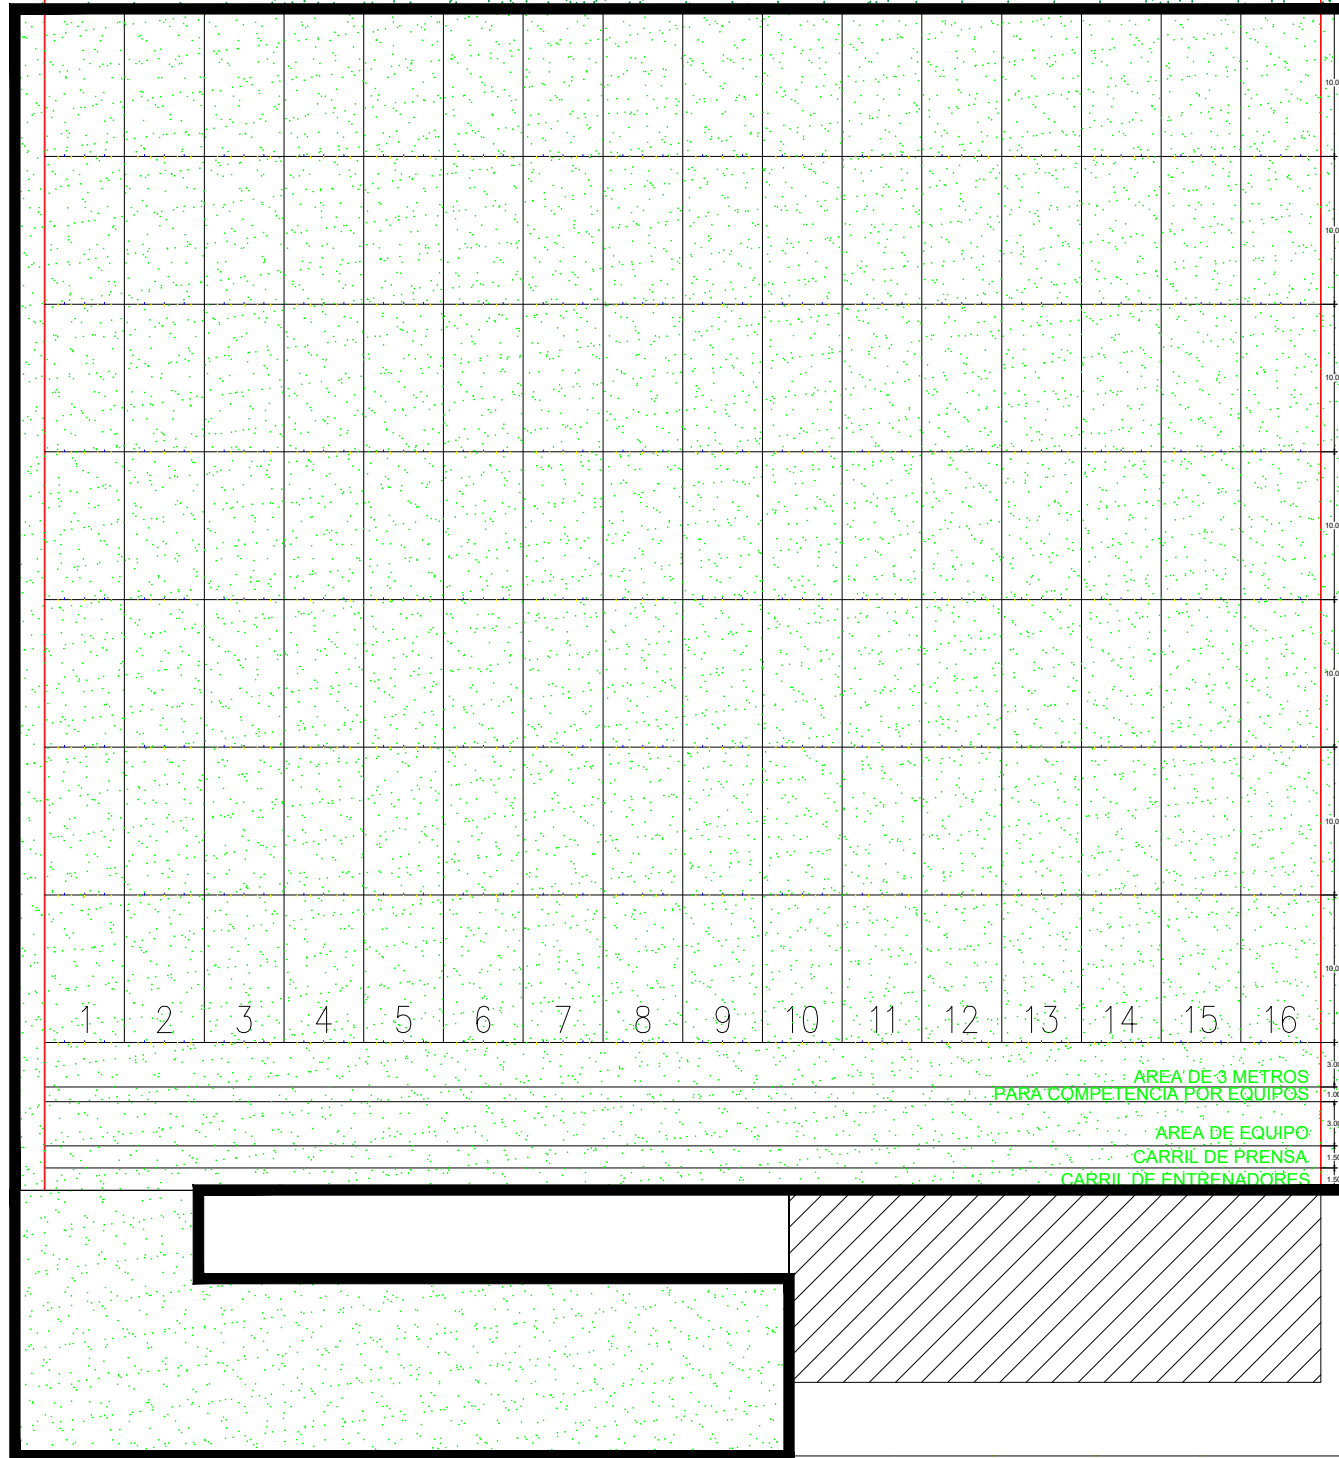

CAMPO DE TIRO CON ARCO (CONJUNTO)