Issue Date

Project Status

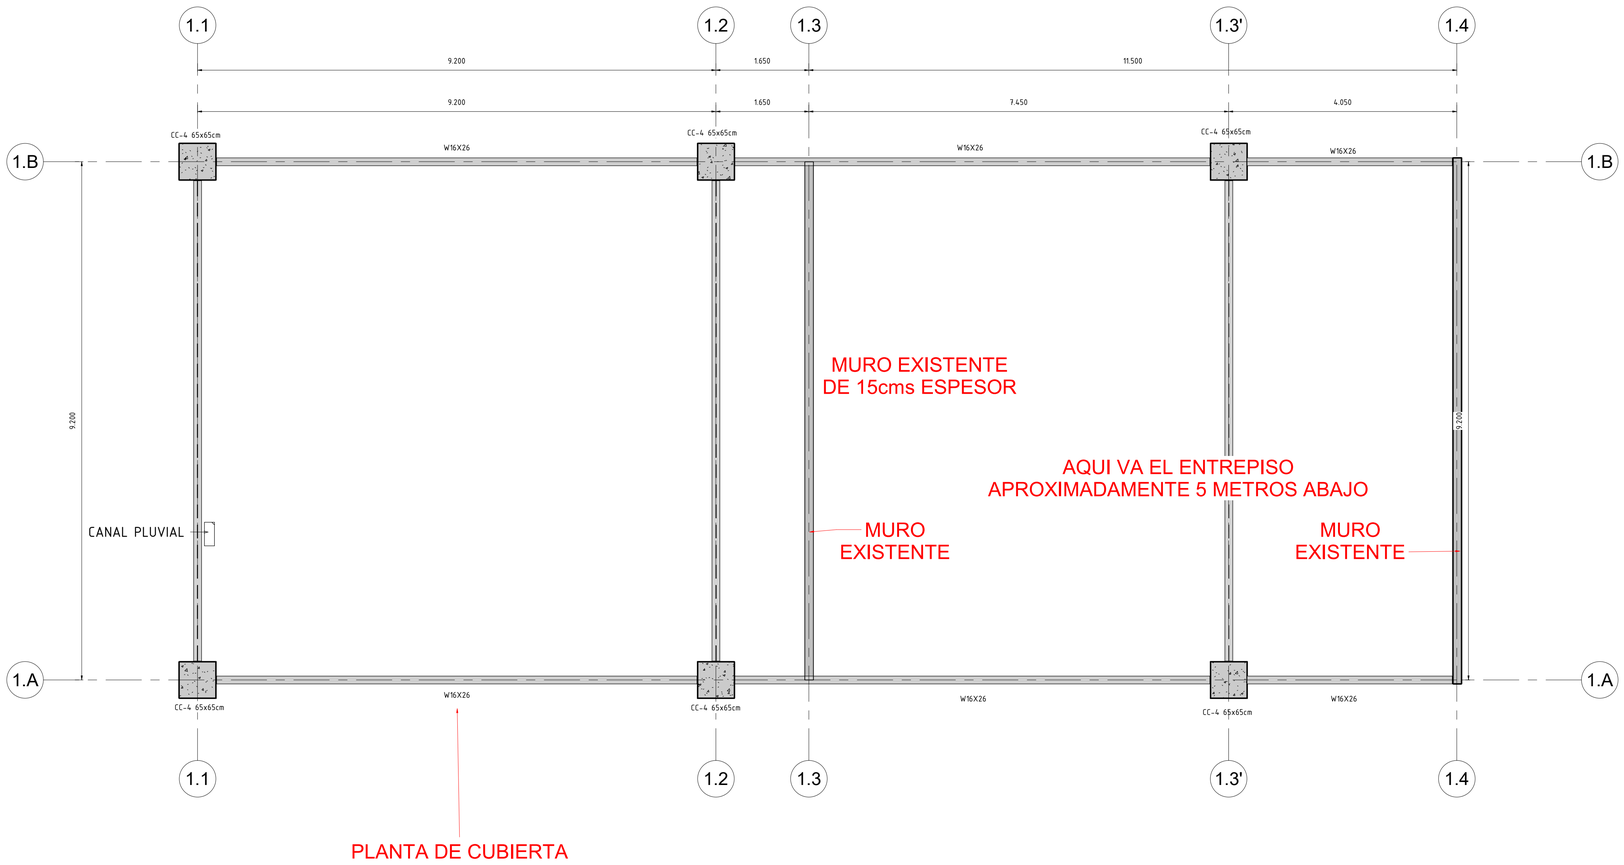

1 PLANTA GENERAL DE UBICACION

Section 1 : 50

BAJA CALIFORNIA

GOBIERNO DEL ESTADO

RESPONSABLE
DIRECTOR DE OBRA
ARQ.–
CED.EST.
CED.FED.
PERITO No.

RESPONSABLE
PROYECTISTA
ARQ.–
CED.EST.
CED.FED.
PERITO No.

Vo. Bo.
ADMINISTRACION

ARQ.–

REVISIONES

REVISIÓN		
No	FECHA	DESCRIPCION
1	27/10/2025	Revision 1
2	10/11/2025	Revision 2
3	01/12/2025	Revision 3

NOTAS GENERALES

1.–TODAS LAS COTAS Y NIVELES SE PROPORCIONARAN EN METROS.
2–NO SE TOMARAN MEDIDAS A ESCALA DE LOS PLANOS. LAS COTAS RIGEN SOBRE LOS PLANOS.
3.–EL CONTRATISTA ES RESPONSABLE DE TRABAJAR SIEMPRE CON UN JUEGO COMPLETO DE PLANOS, CUALQUIER DUDA EN LA INTERPRETACIÓN DE LOS MISMOS, DEBERÁ CONSULTARSE CON LA DIRECCIÓN DE OBRA
4.–TODAS LAS COTAS Y NIVELES SE VERIFICARAN EN OBRA CUALQUIER DISCREPANCIA DEBERÁ CONSULTARSE CON LA DIRECCIÓN DE OBRA
5.–CUALQUIER CAMBIO EN LA ESPECIFICACIÓN DE MATERIALES, ACCESORIOS, TÉCNICA CONSTRUCTIVA, MODIFICACIÓN EN LA EJECUCIÓN DE DISEÑO Y SOLUCIONES CONSTRUCTIVAS, DEBERÁN SER COORDINADAS, VERIFICADAS Y APROBADAS POR EL CLIENTE Y LA FIRMA, PREVIAMENTE A SU EJECUCIÓN.

ED. PODER EJECUTIVO

PROPIETARIO:

UBICACION: Calz Independencia 994, Centro Cívico, 21000 Mexicali, B.C

CONTIENE:

PLANTA GENERAL DE UBICACION

PLANO No:

01-S-150

ESCALA: 1 : 50
FECHA: 10/11/2025
ARCHIVO:
DIBUJO: B.T.L