



1 CUB - TRASLAPE DE POLINES TYP (EDIT)

Section 1 : 10

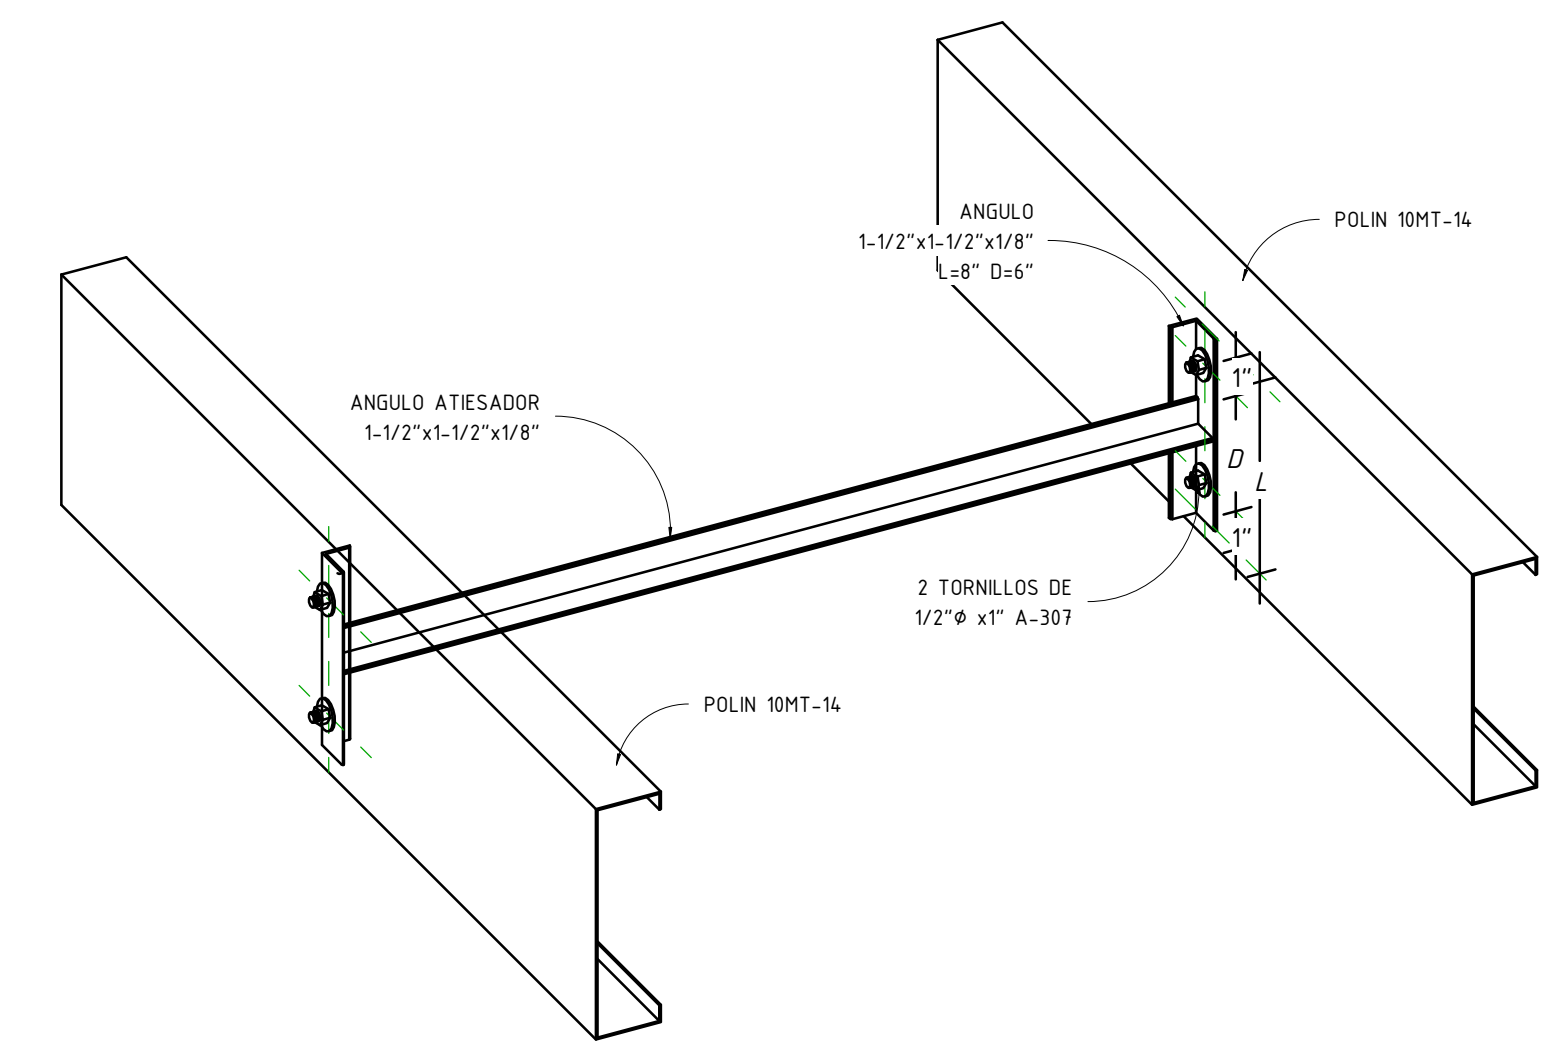


2 CUB - ATIESADOR DE POLIN 10MT-14

Section 1 : 10

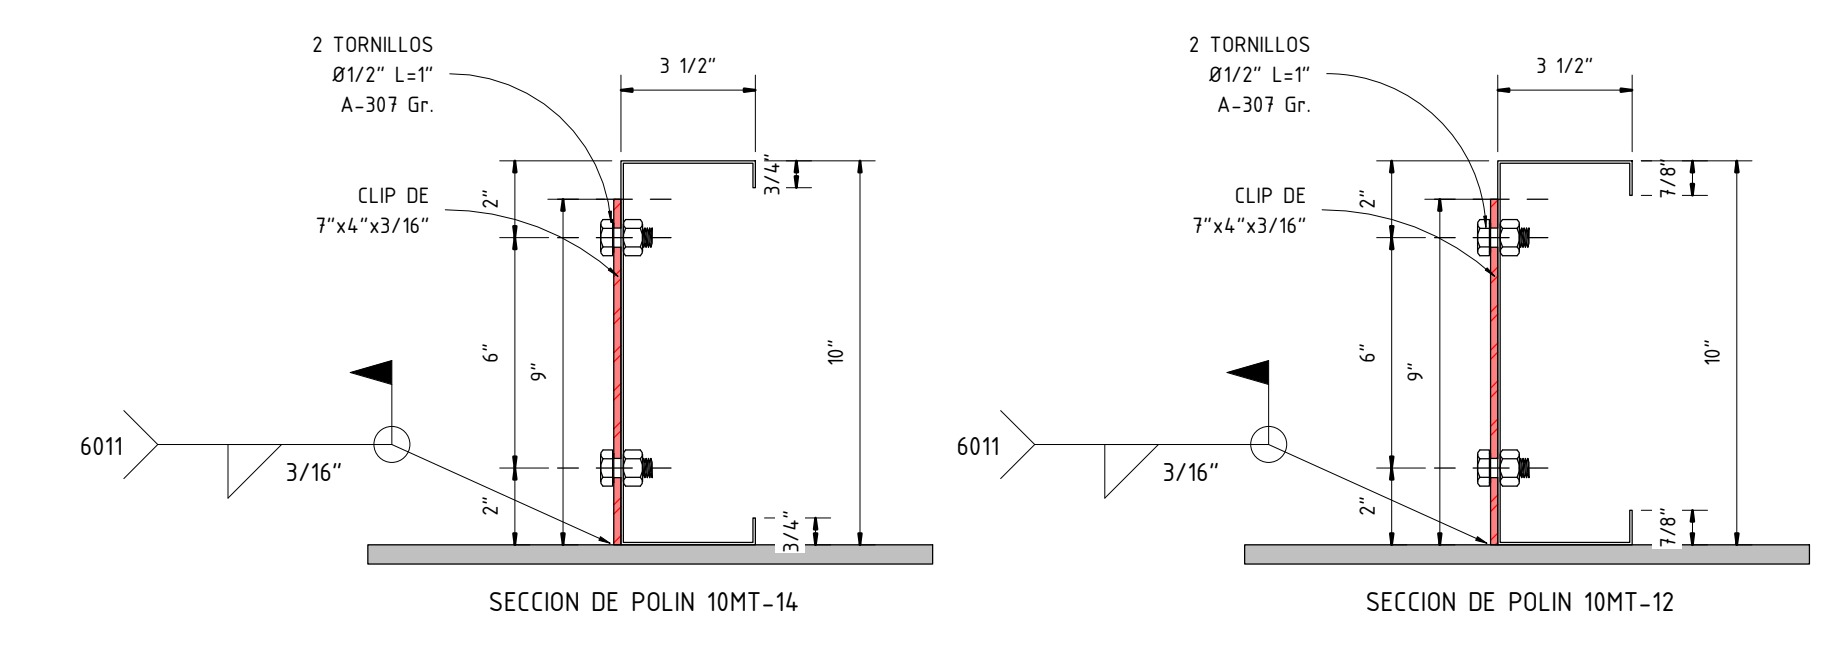

3 CUB - SECCIONES DE POLIN 10MT

Section 1 : 5

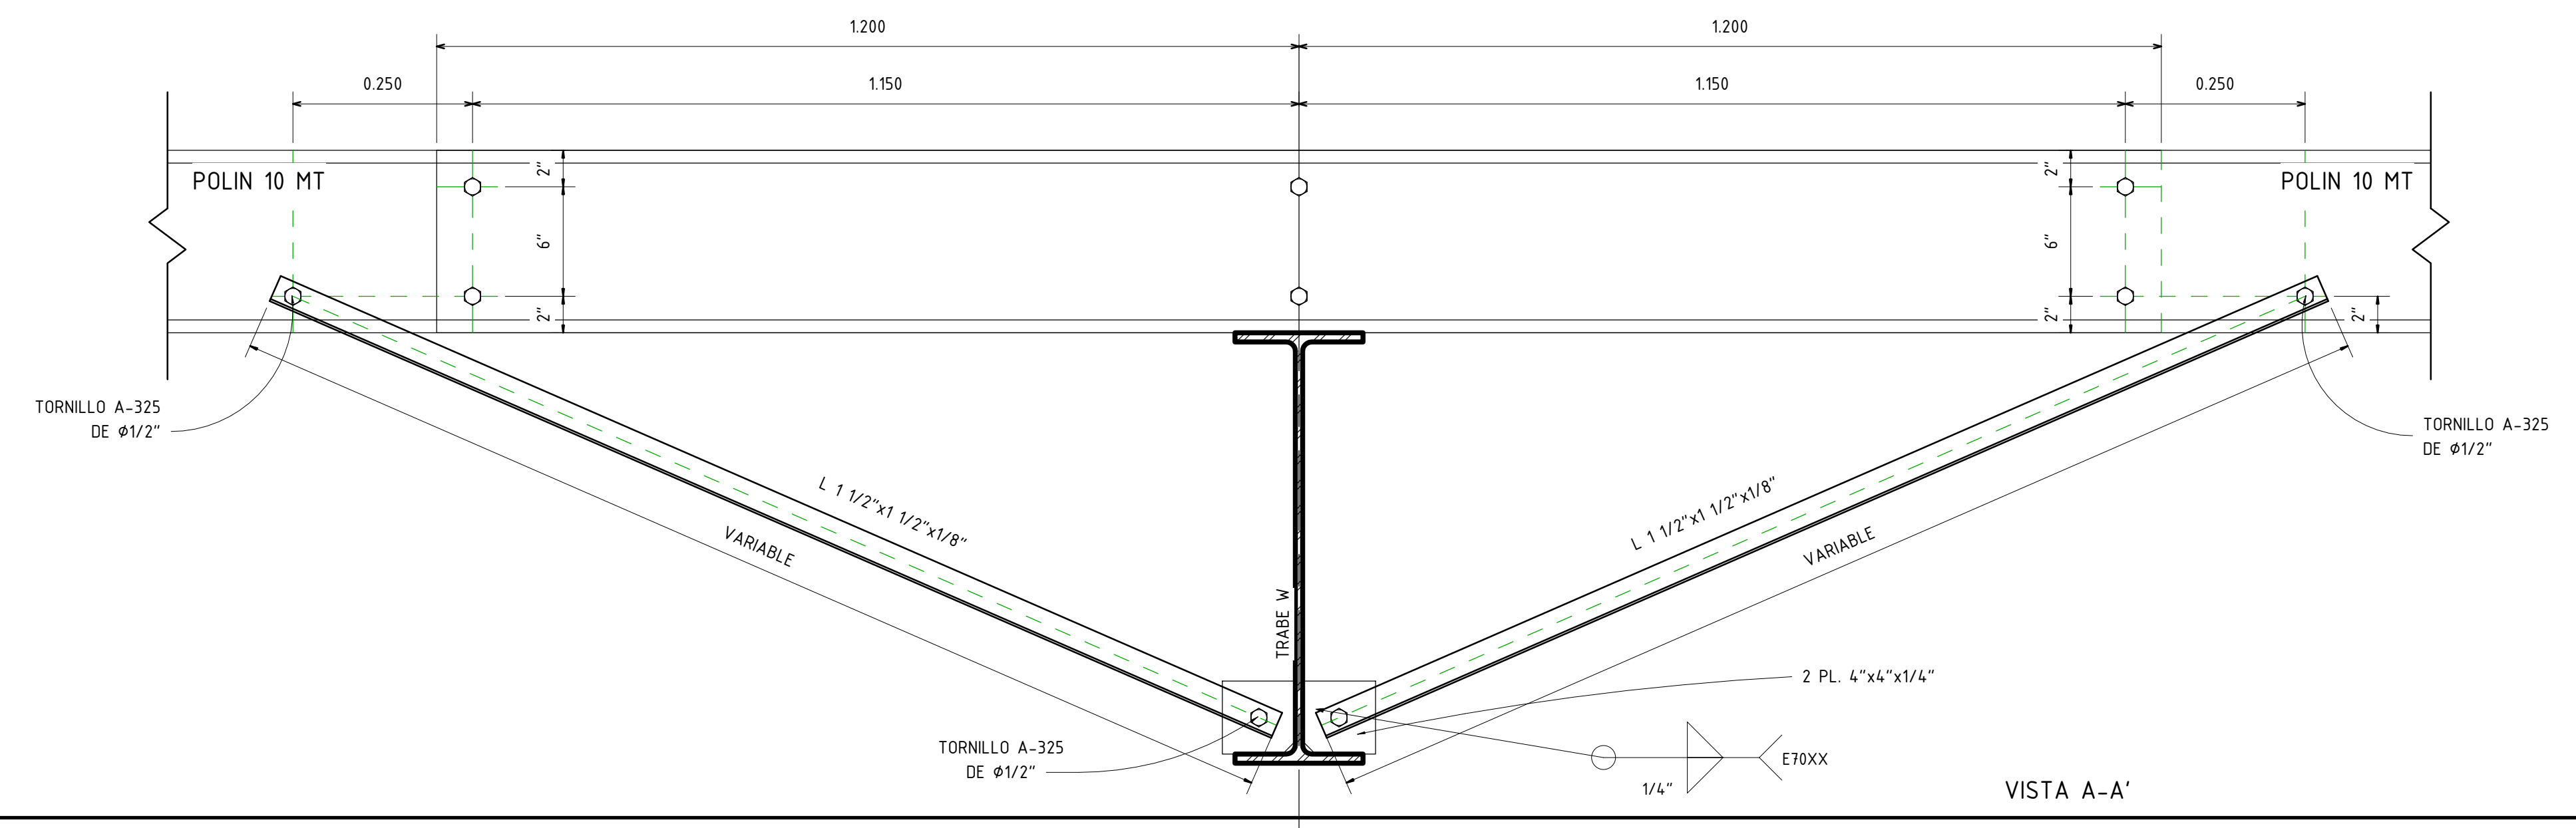

4 CUB - ATIESAMIENTO DE TRABES 1.20m 10MT

Section 1 : 10

RESPONSABLE

DIRECTOR DE OBRA

ARQ. -

CED. EST.

CED. FED.

PERITO No.

RESPONSABLE

PROYECTISTA

ARQ. -

CED. EST.

CED. FED.

PERITO No.

Vo. Bo.

ADMINISTRACION

ARQ. -

REVISIONES

No	FECHA	REVISION	DESCRIPCION
1	27/10/2025	Revision 1	
2	10/11/2025	Revision 2	
3	01/12/2025	Revision 3	

NOTAS GENERALES

- 1.-TODAS LAS COTAS Y NIVELES SE PROPORCIONARAN EN METROS.
- 2.-NO SE TOMARAN MEDIDAS A ESCALA DE LOS PLANOS. LAS COTAS RIGEN SOBRE LOS PLANOS.
- 3.-EL CONTRATISTA ES RESPONSABLE DE TRABAJAR SIEMPRE CON UN JUEGO COMPLETO DE PLANOS, CUALQUIER DUDA EN LA INTERPRETACION DE LOS MISMOS, DEBERA CONSULTARSE CON LA DIRECCION DE OBRA.
- 4.-TODAS LAS COTAS Y NIVELES SE VERIFICARAN EN OBRA CUALQUIER DISCREPANCIA DEBERA CONSULTARSE CON LA DIRECCION DE OBRA.
- 5.-CUALQUIER CAMBIO EN LA ESPECIFICACION DE MATERIALES, ACCESORIOS, TECNICA CONSTRUCTIVA, MODIFICACION EN LA EJECUCION DE DISEÑO Y SOLUCIONES CONSTRUCTIVAS, DEBERAN SER COORDINADAS, VERIFICADAS Y APROBADAS POR EL CLIENTE Y LA FIRMA, PREVIAMENTE A SU EJECUCION.

ED. PODER EJECUTIVO
PROPIETARIO:

UBICACION:
Calle Independencia 994, Centro Civico, 21000 Mexicali, B.C.

CONTIENE:

DETALLES DE CUBIERTA

PLANO No:

01-S-401

ESCALA: As Indicado

FECHA: 10/11/2025

ARCHIVO:

DIBUJO: B.T.L