



1 PROCEDIMIENTO PARA TRABES CASTELADAS

Section 1:20

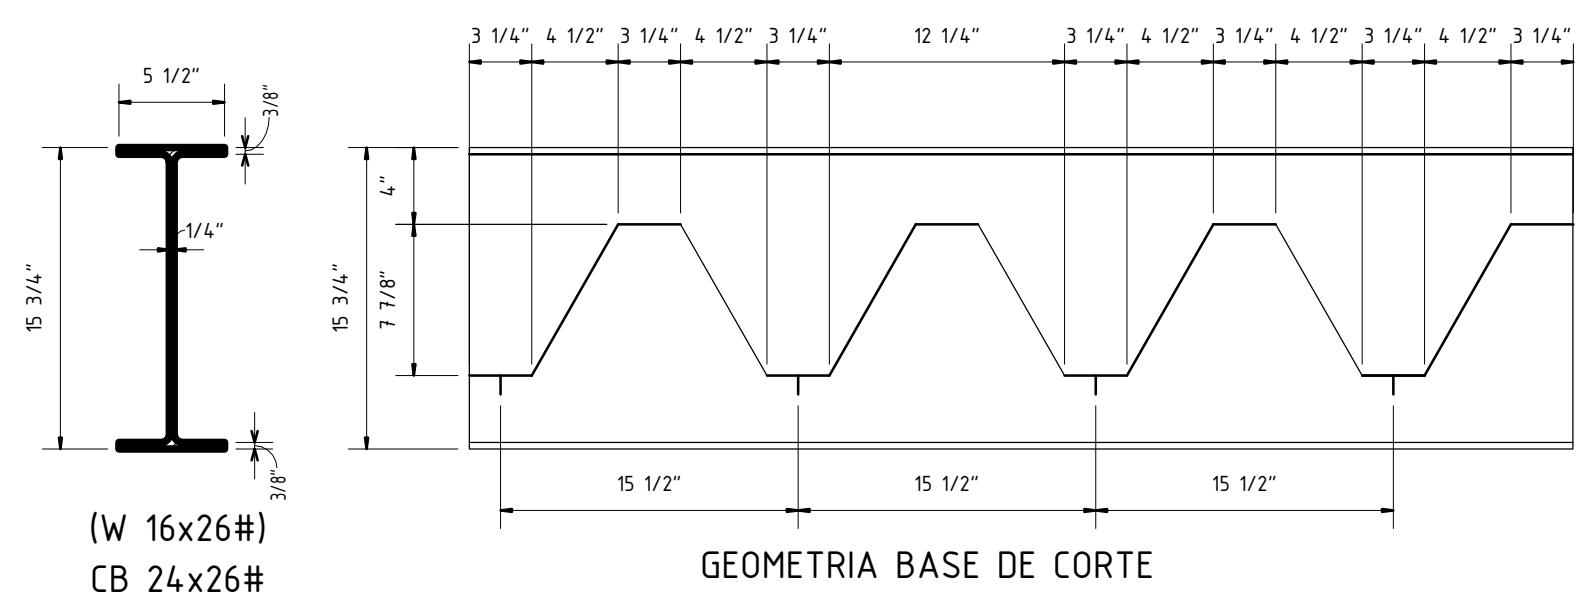

2 GEOMETRIA DE CB24x26#

Section 1:10

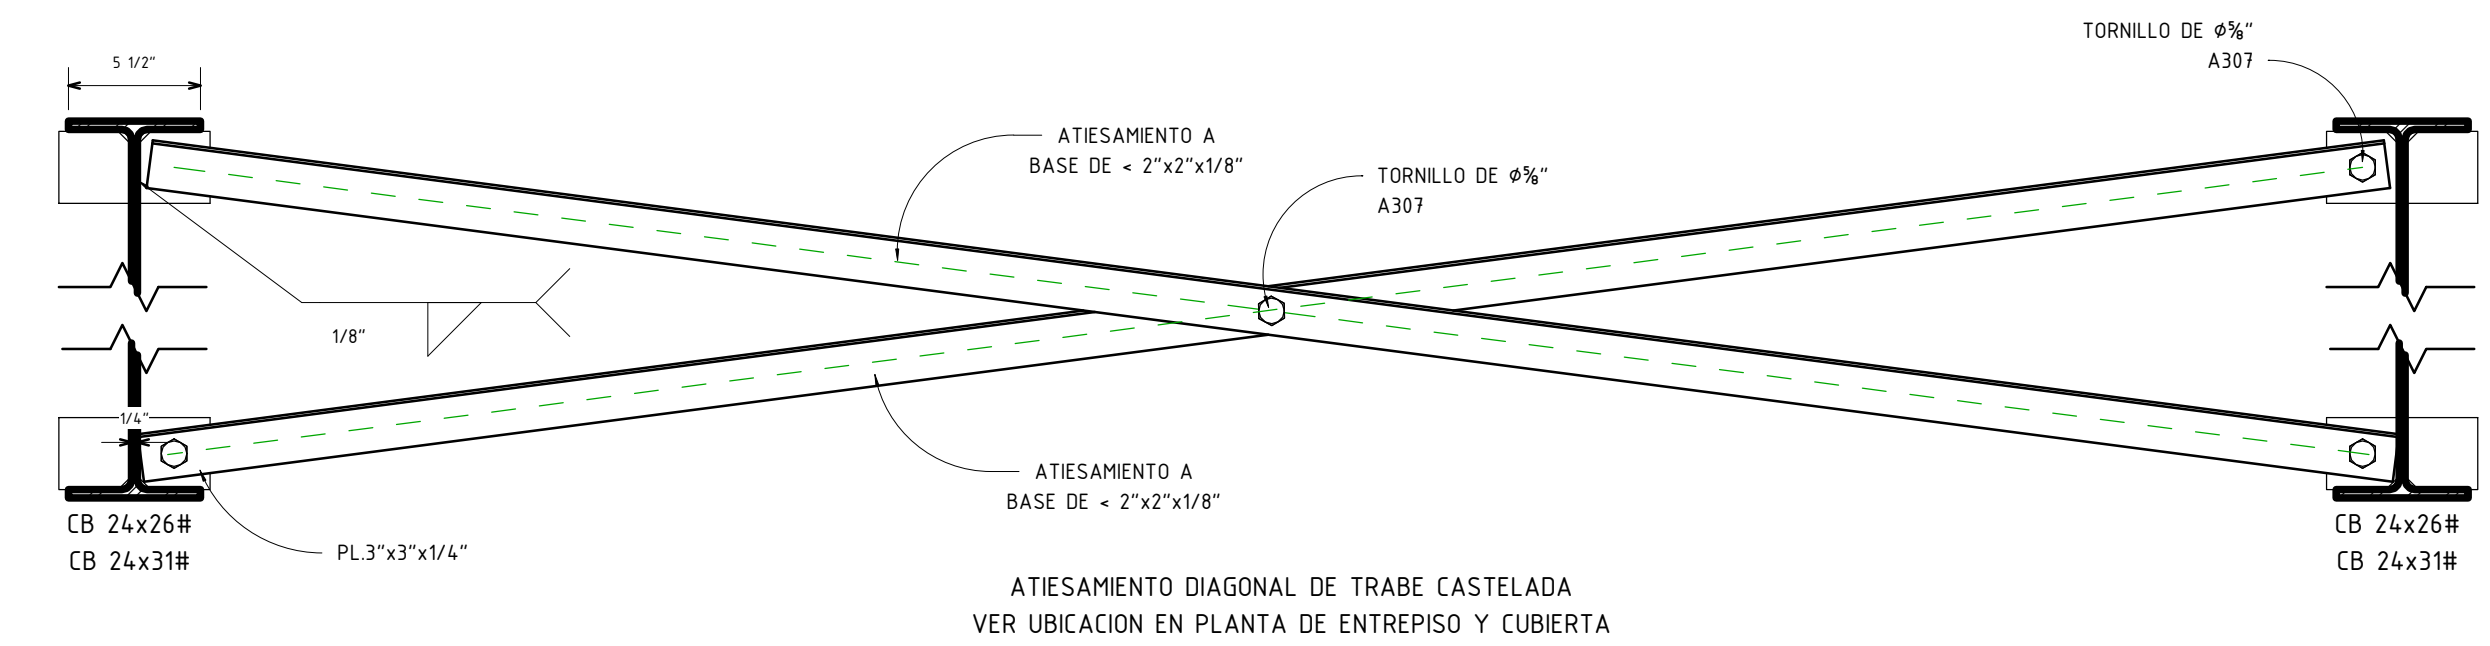

5 DETALLE DE ATIESAMIENTO TRABE CASTELADA TYP. CB 24

Section 1:7.5

RESPONSABLE DIRECTOR DE OBRA  
ARQ.-  
CED.EST.  
CED.FED.  
PERITO No.

RESPONSABLE PROYECTISTA  
ARQ.-  
CED.EST.  
CED.FED.  
PERITO No.

Vo. Bo. ADMINISTRACION

ARQ.-

REVISIONES

No	FECHA	DESCRIPCION
1	27/10/2025	Revision 1
2	10/11/2025	Revision 2
3	01/12/2025	Revision 3

NOTAS GENERALES

- 1.-TODAS LAS COTAS Y NIVELES SE PROPORCIONARAN EN METROS.
- 2.-NO SE TOMARAN MEDIDAS A ESCALA DE LOS PLANOS. LAS COTAS RIGEN SOBRE LOS PLANOS.
- 3.-EL CONTRATISTA ES RESPONSABLE DE TRABAJAR SIEMPRE CON UN JUEGO COMPLETO DE PLANOS, CUALQUIER DUDA EN LA INTERPRETACION DE LOS MISMOS, DEBERA CONSULTARSE CON LA DIRECCION DE OBRA.
- 4.-TODAS LAS COTAS Y NIVELES SE VERIFICARAN EN OBRA CUALQUIER DISCREPANCIA DEBERA CONSULTARSE CON LA DIRECCION DE OBRA.
- 5.-CUALQUIER CAMBIO EN LA ESPECIFICACION DE MATERIALES, ACCESORIOS, TECNICA CONSTRUCTIVA, MODIFICACION EN LA EJECUCION DE DISEÑO Y SOLUCIONES CONSTRUCTIVAS, DEBERAN SER COORDINADAS, VERIFICADAS Y APROBADAS POR EL CLIENTE Y LA FIRMA, PREVIAMENTE A SU EJECUCION.

**ED. PODER EJECUTIVO**  
PROPIETARIO:  
UBICACION: Carretera Independencia 994, Centro Civico, 21000 Mexicali, B.C.

CONTIENE:  
**DETALLES DE TRABES CASTELADAS**

PLANO No:  
**01-S-504**

ESCALA: As Indicado  
FECHA: 10/11/2025  
ARCHIVO:  
DIBUJO: B.T.L