


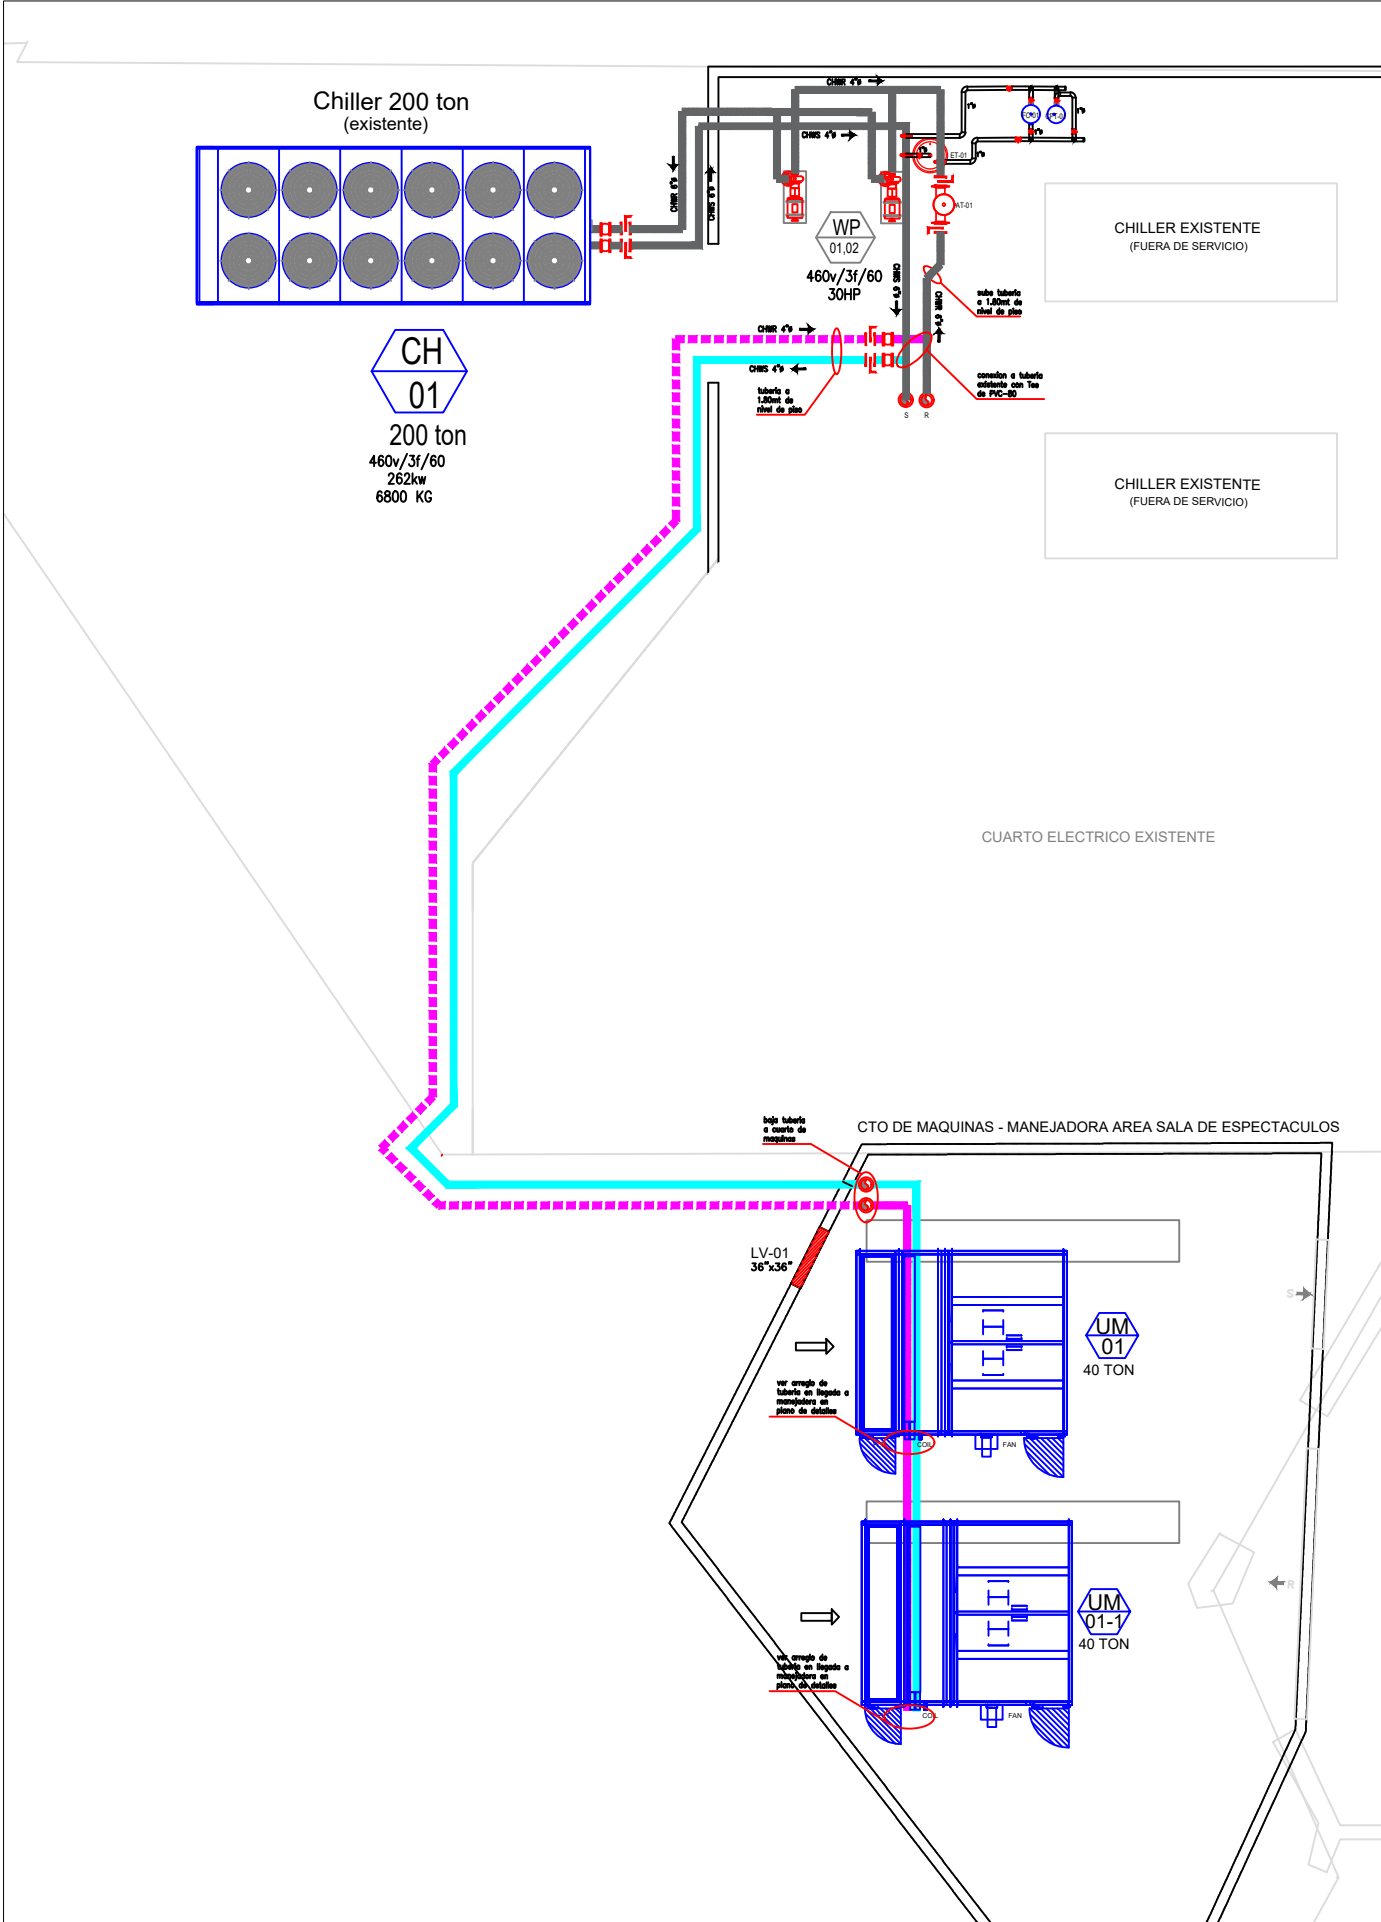

SIMBOLOGIA - CTO. MECANICO	
CH	UNIDAD GENERADORA DE AGUA HELADA-CHILLER MARCA TRANE, CAPACIDAD 200 TON, MODELO CGAM-130 COMPRESOR TIPO TORNILLO
CHWS	TUBERIA AGUA HELADA SUMINISTRO, PVC CED. 80, AISLADA CON FIBRA DE VIDRIO MEDIA CAÑA CON BARRERA DE VAPOR. RECUBIERTA CON MANTA Y PINTURA ELASTOAMERICA (2 MANOS).
CHWR	TUBERIA AGUA HELADA RETORNO, PVC CED. 80, AISLADA CON FIBRA DE VIDRIO MEDIA CAÑA CON BARRERA DE VAPOR. RECUBIERTA CON MANTA Y PINTURA ELASTOAMERICA (2 MANOS).
WP	BOMBA AGUA HELADA DE CHILLER EXISTENTE, MODELO C-1510, VOLTAJE 460V/3F/60Hz
AT	TANQUE SEPARADOR DE AIRE EXISTENTE
ET	TANQUE DE EXPANSION EXISTENTE
CFT	TANQUE DE FILTRO ALIMENTADOR DE QUIMICOS, MARCA
FC	TANQUE PARA FILTROS DE CARTUCHO, MODELO
	VÁLVULA MARIPOSA BRIDADA
	JUNTAS DE EXPANSIÓN

DISTRIBUCION DE TUBERIA (NUEVA)

ESCALA 1 : 100

PROYECTO		TEATRO DEL ESTADO		PROYECTO DE AIRE ACONDICIONADO	
Diseño	Revisión	Diseño	Revisión	Diseño	Revisión
Elaborado	Aprobado	Elaborado	Aprobado	Elaborado	Aprobado
INDICADAS	EN METROS	INDICADAS	EN METROS	INDICADAS	EN METROS
Fecha	ACOSTO-2024	Fecha	ACOSTO-2024	Fecha	ACOSTO-2024

CONTENIDO		DISTRIBUCION DE TUBERIA NUEVA	

PROPIETARIO		SUPERFICIE TOTAL DE TIERRA	

RESPONSABLE PROYECTISTA		RESPONSABLE DIRECTOR DE OBRA	

CORRESPONSABLE DE PROYECTO	

APROBADO		UNIDAD DE LICENCIAS DE CONSTRUCCION	

APROBADO		DIRECCION DE CONTROL URBANO Y PLANEACION	
